



GÉOMÈTRE-EXPERT

GARANT D'UN CADRE DE VIE DURABLE

eur l DENIS STEINBERG
Géomètre-Expert Foncier dplg

1350 Avenue Albert Einstein
p.a.t. du Millénaire Bt A2
34000 MONTPELLIER
T 0467.100.820 F 0467. 100.825
montpellier@geometreexpert.com

2 Boulevard Jean Bouin
34500 BEZIERS
T 0467.301.837 F 0467. 316.246
beziers@geometreexpert.com

COMMUNE DE CORNEILHAN ZAC DE CABRIERE - TRANCHE 1 PARCELLE n°178 SECTION AZ

LOT 15 - S=386m²

Echelle: 1/200e


Novembre 2023

Mise à Jour.

REFERENCE DU DOSSIER
119128

L'authenticité de ce document est exclusivement assurée
par la signature originale du Géomètre Expert Foncier d.p.l.g.


S=423

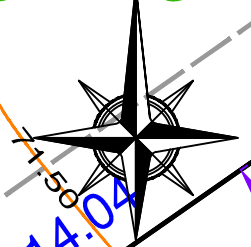

Lot 14 S=425

Lot 16 S=349

Lot 15 S=386

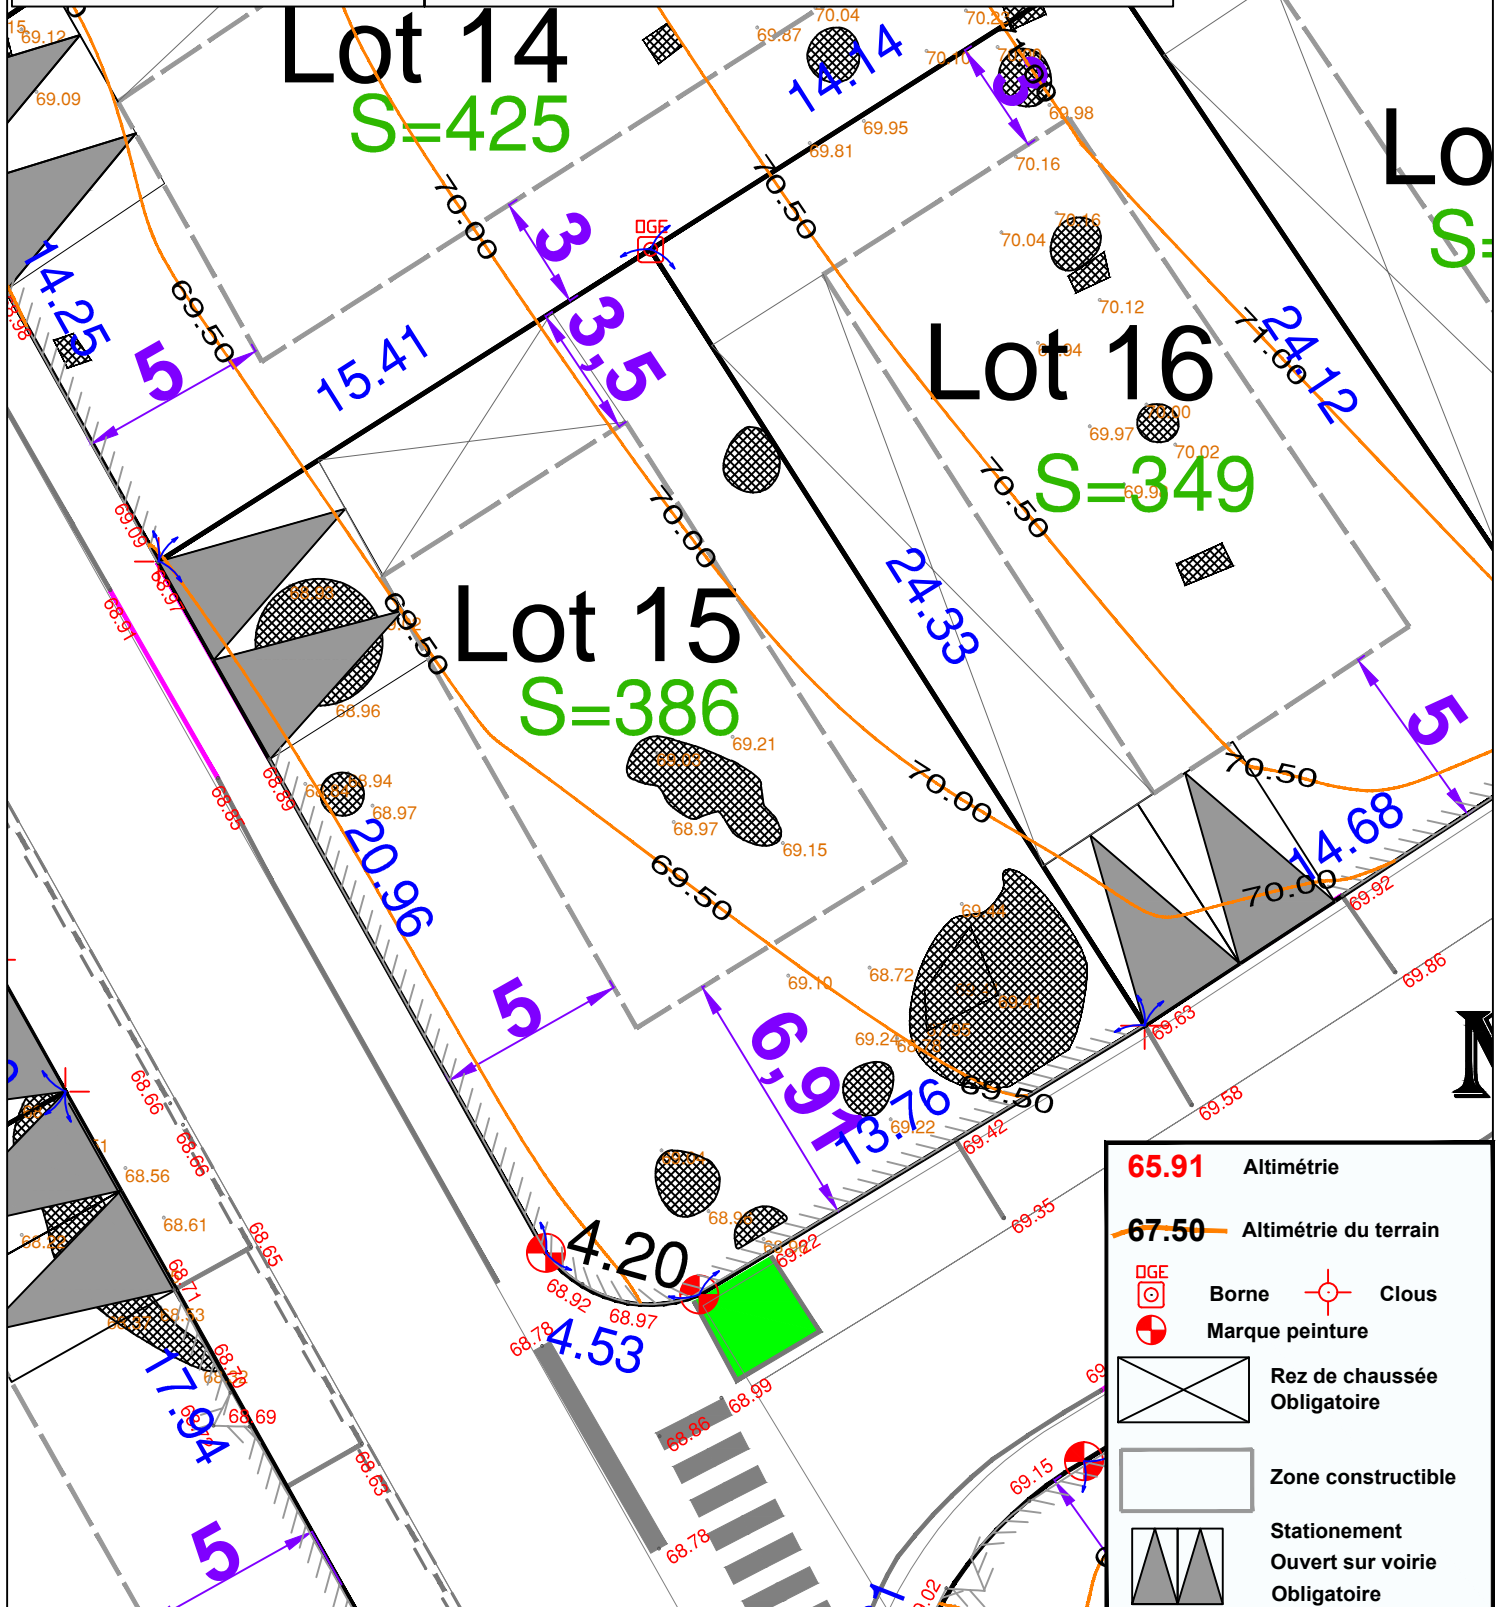

65.91	Altimétrie		
67.50	Altimétrie du terrain		
	Borne		Clous
	Marque peinture		
	Rez de chaussée Obligatoire		
	Zone constructible		
	Stationnement		
	Ouvert sur voirie Obligatoire		