





# Appartement A.002

Logement	Niveau	Type
RDC	A002	T3

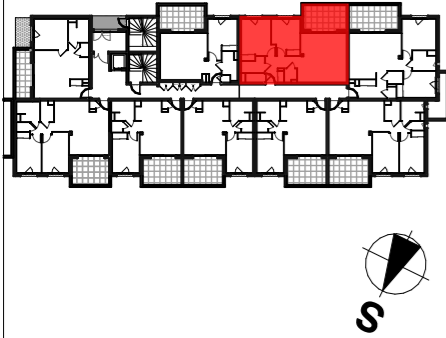

## TABLEAU DES SURFACES (placards inclus)

Séjour/cuisine	25.89m <sup>2</sup>
Chambre 01	13.35m <sup>2</sup>
Chambre 02	10.88m <sup>2</sup>
SE	3.45m <sup>2</sup>
WC	1.89m <sup>2</sup>
Cellier	1.70m <sup>2</sup>
Hall	6.84m <sup>2</sup>
<b>Surface habitable</b>	<b>64,00m<sup>2</sup></b>
<b>Terrasse</b>	<b>11,99m<sup>2</sup></b>

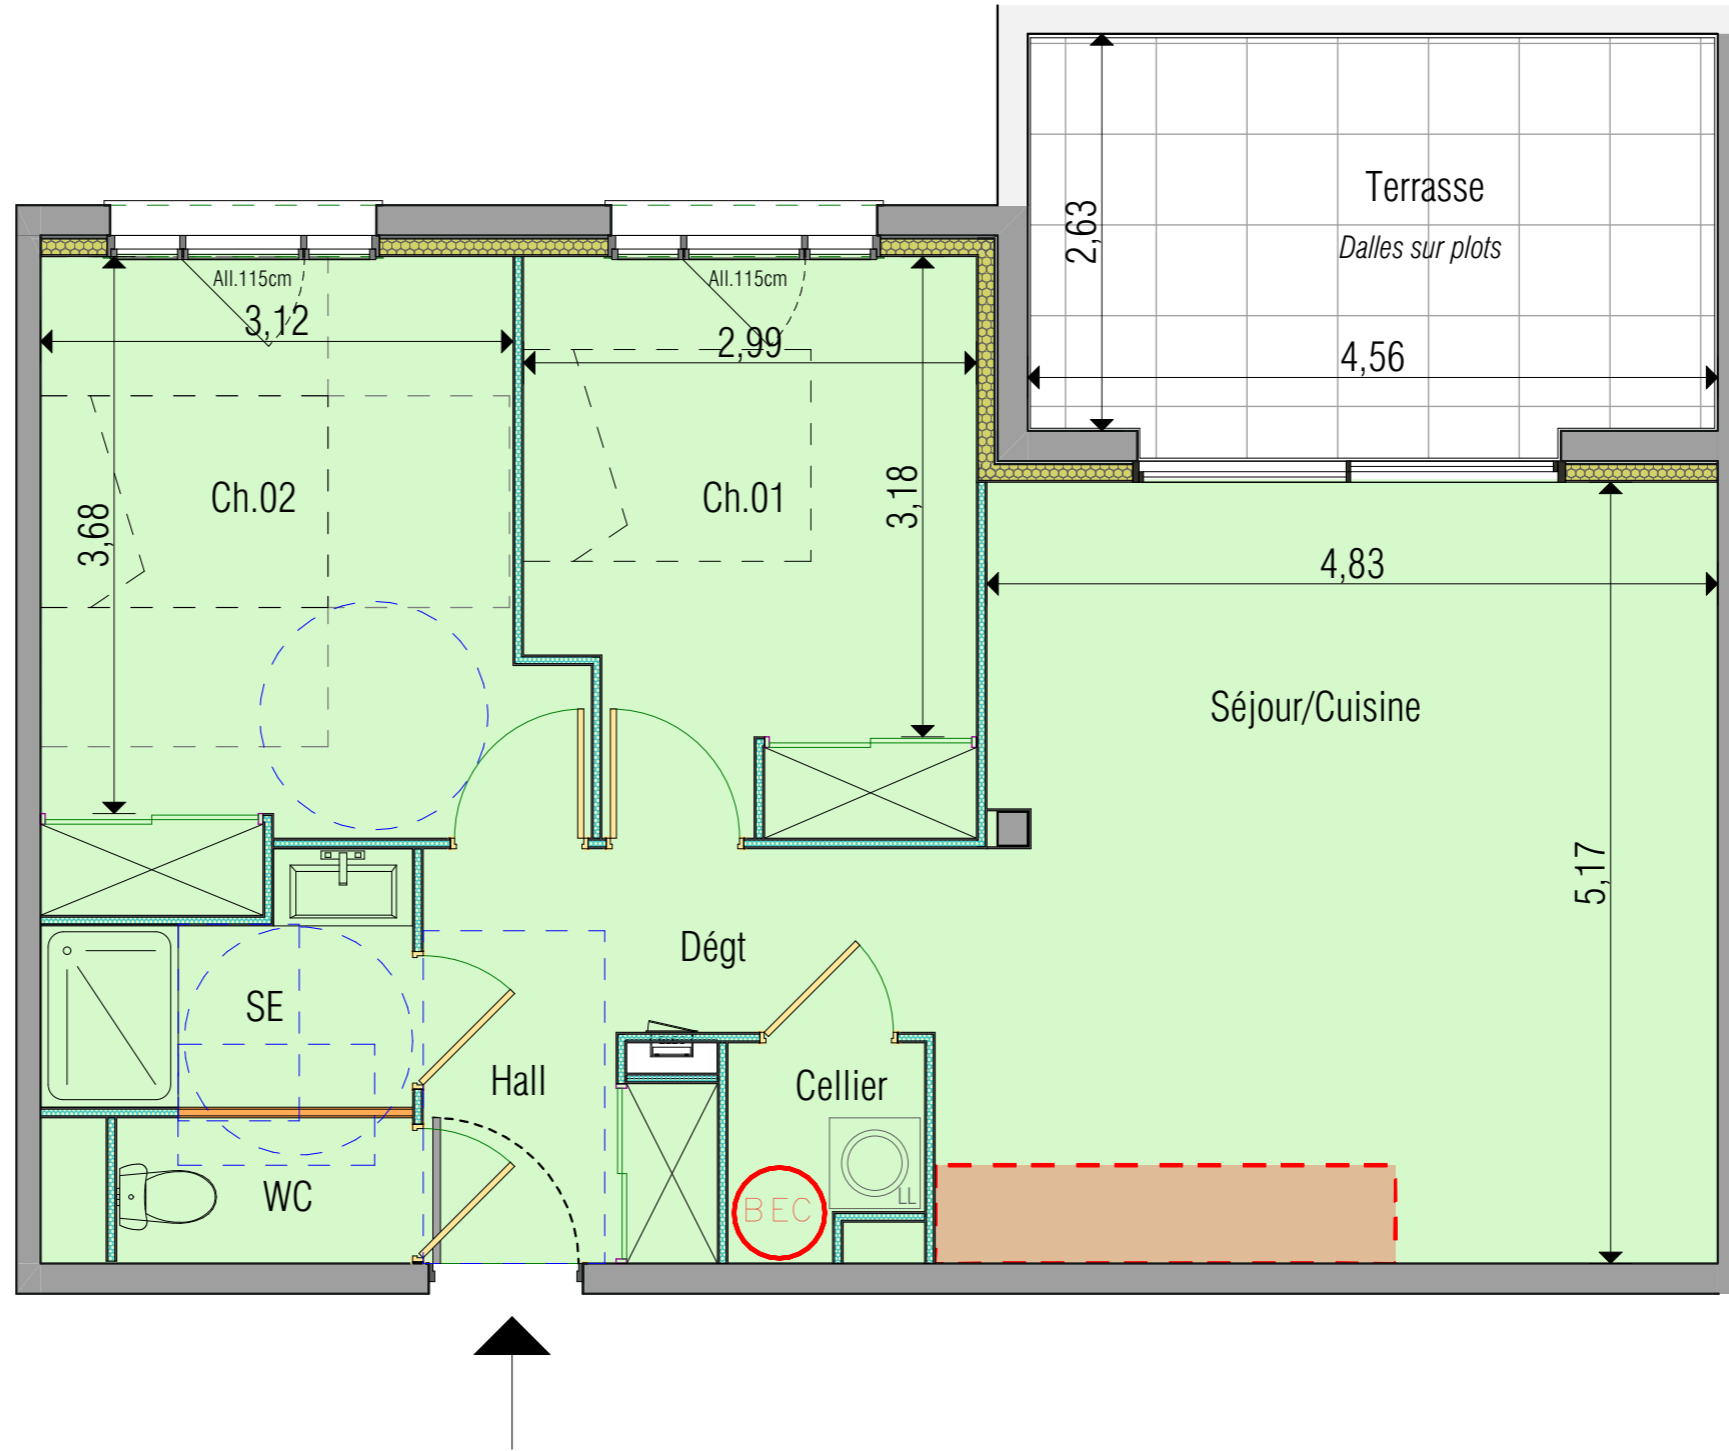

17 rue de la République  
34 500 BEZIERS  
04 67 00 50 00  
buesa-ap@buesa.com

« Tout en conservant les caractéristiques essentielles du plan, la société se réserve la possibilité d'y apporter des modifications pour des raisons de constructions ou d'amélioration. Les faux-plafonds et rebords de poutres, emplacements des équipements et gaines techniques, sont figurés à titre indicatif. Les accès extérieurs (jardin, Terrasse, balcon, loggia) pourront présenter des différences de niveaux pour des raisons techniques. Les surfaces et les côtes des pièces peuvent varier de 5% en fonction des contraintes techniques. »

Echelle : 1/50e	19/03/2026
	Indice A