

Logement	Niveau	Type
RDC	A004	T3

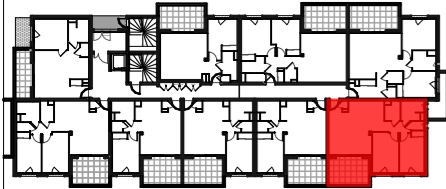


TABLEAU DES SURFACES

(placards inclus)

Séjour/cuisine	29.44m ²
Chambre 01	11.71m ²
Chambre 02	10.97m ²
SE	4.67m ²
WC	1.26m ²
Cellier	3.07m ²
Dégt	3.27m ²
Surface habitable	64,39m²
Terrasse	11,94m ²
Jardin	54,00m ²


17 rue de la République
34 500 BEZIERS
04 67 00 50 00
buesa-ap@buesa.com

* Tout en conservant les caractéristiques essentielles du plan, la société se réserve la possibilité d'y apporter des modifications pour des raisons de constructions ou d'amélioration. Les faux-plafonds et rebords de poutres, emplacements des équipements et gaines techniques, sont figurés à titre indicatif. Les accès extérieurs (jardin, Terrasse, balcon, loggia) pourront présenter des différences de niveaux pour des raisons techniques. Les surfaces et les côtes des pièces peuvent varier de 5% en fonction des contraintes techniques. *

Echelle : 1/50e

19/03/2026

Indice A

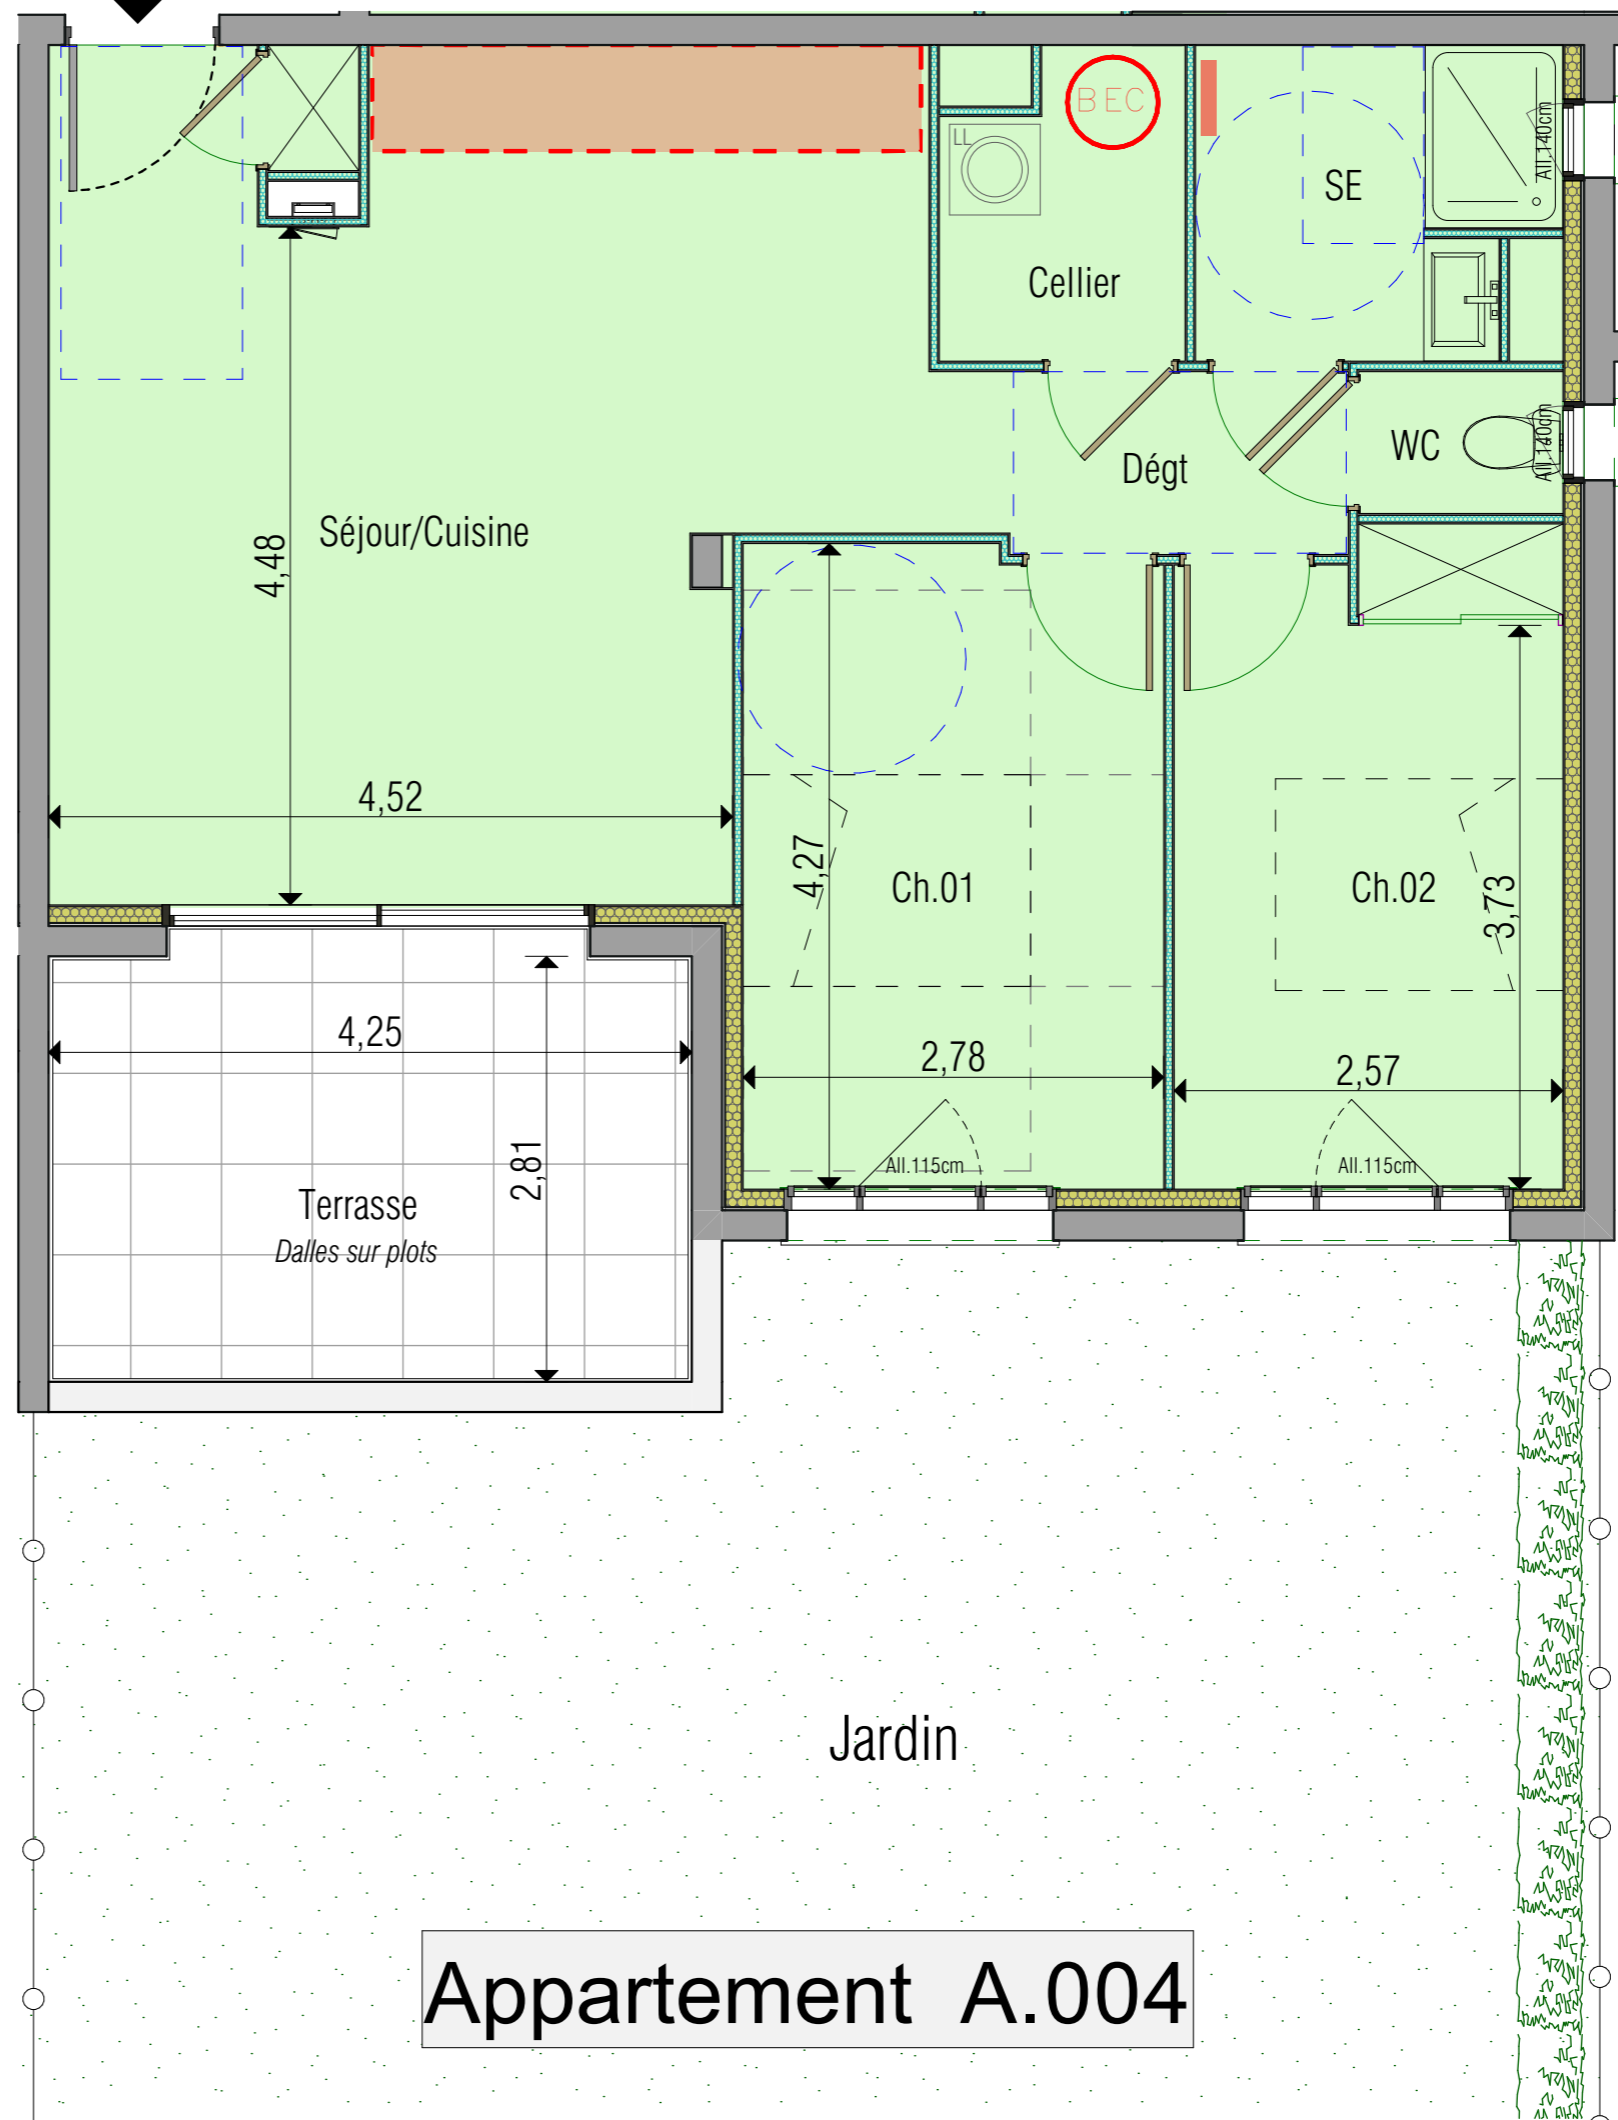

Appartement A.004