




Logement	Niveau	Type
RDC	A006	T2

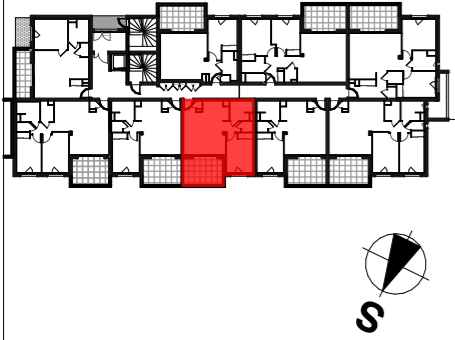

### TABLEAU DES SURFACES

(placards inclus)

Séjour/cuisine	25.19m <sup>2</sup>
Chambre	11.81m <sup>2</sup>
SE/WC	5.13m <sup>2</sup>
Cellier	1.39m <sup>2</sup>
Dégt	2.04m <sup>2</sup>
<b>Surface habitable</b>	<b>45,39m<sup>2</sup></b>
Terrasse	11,70m <sup>2</sup>
Jardin	38m <sup>2</sup>




17 rue de la République  
34 500 BEZIERS  
04 67 00 50 00  
buesa-ap@buesa.com

« Tout en conservant les caractéristiques essentielles du plan, la société se réserve la possibilité d'y apporter des modifications pour des raisons de constructions ou d'amélioration. Les faux-plafonds et rebords de poutres, emplacements des équipements et gaines techniques, sont figurés à titre indicatif. Les accès extérieurs (jardin, Terrasse, balcon, loggia) pourront présenter des différences de niveaux pour des raisons techniques. Les surfaces et les côtes des pièces peuvent varier de 5% en fonction des contraintes techniques. »

Echelle : 1/50e

19/03/2026

Indice A

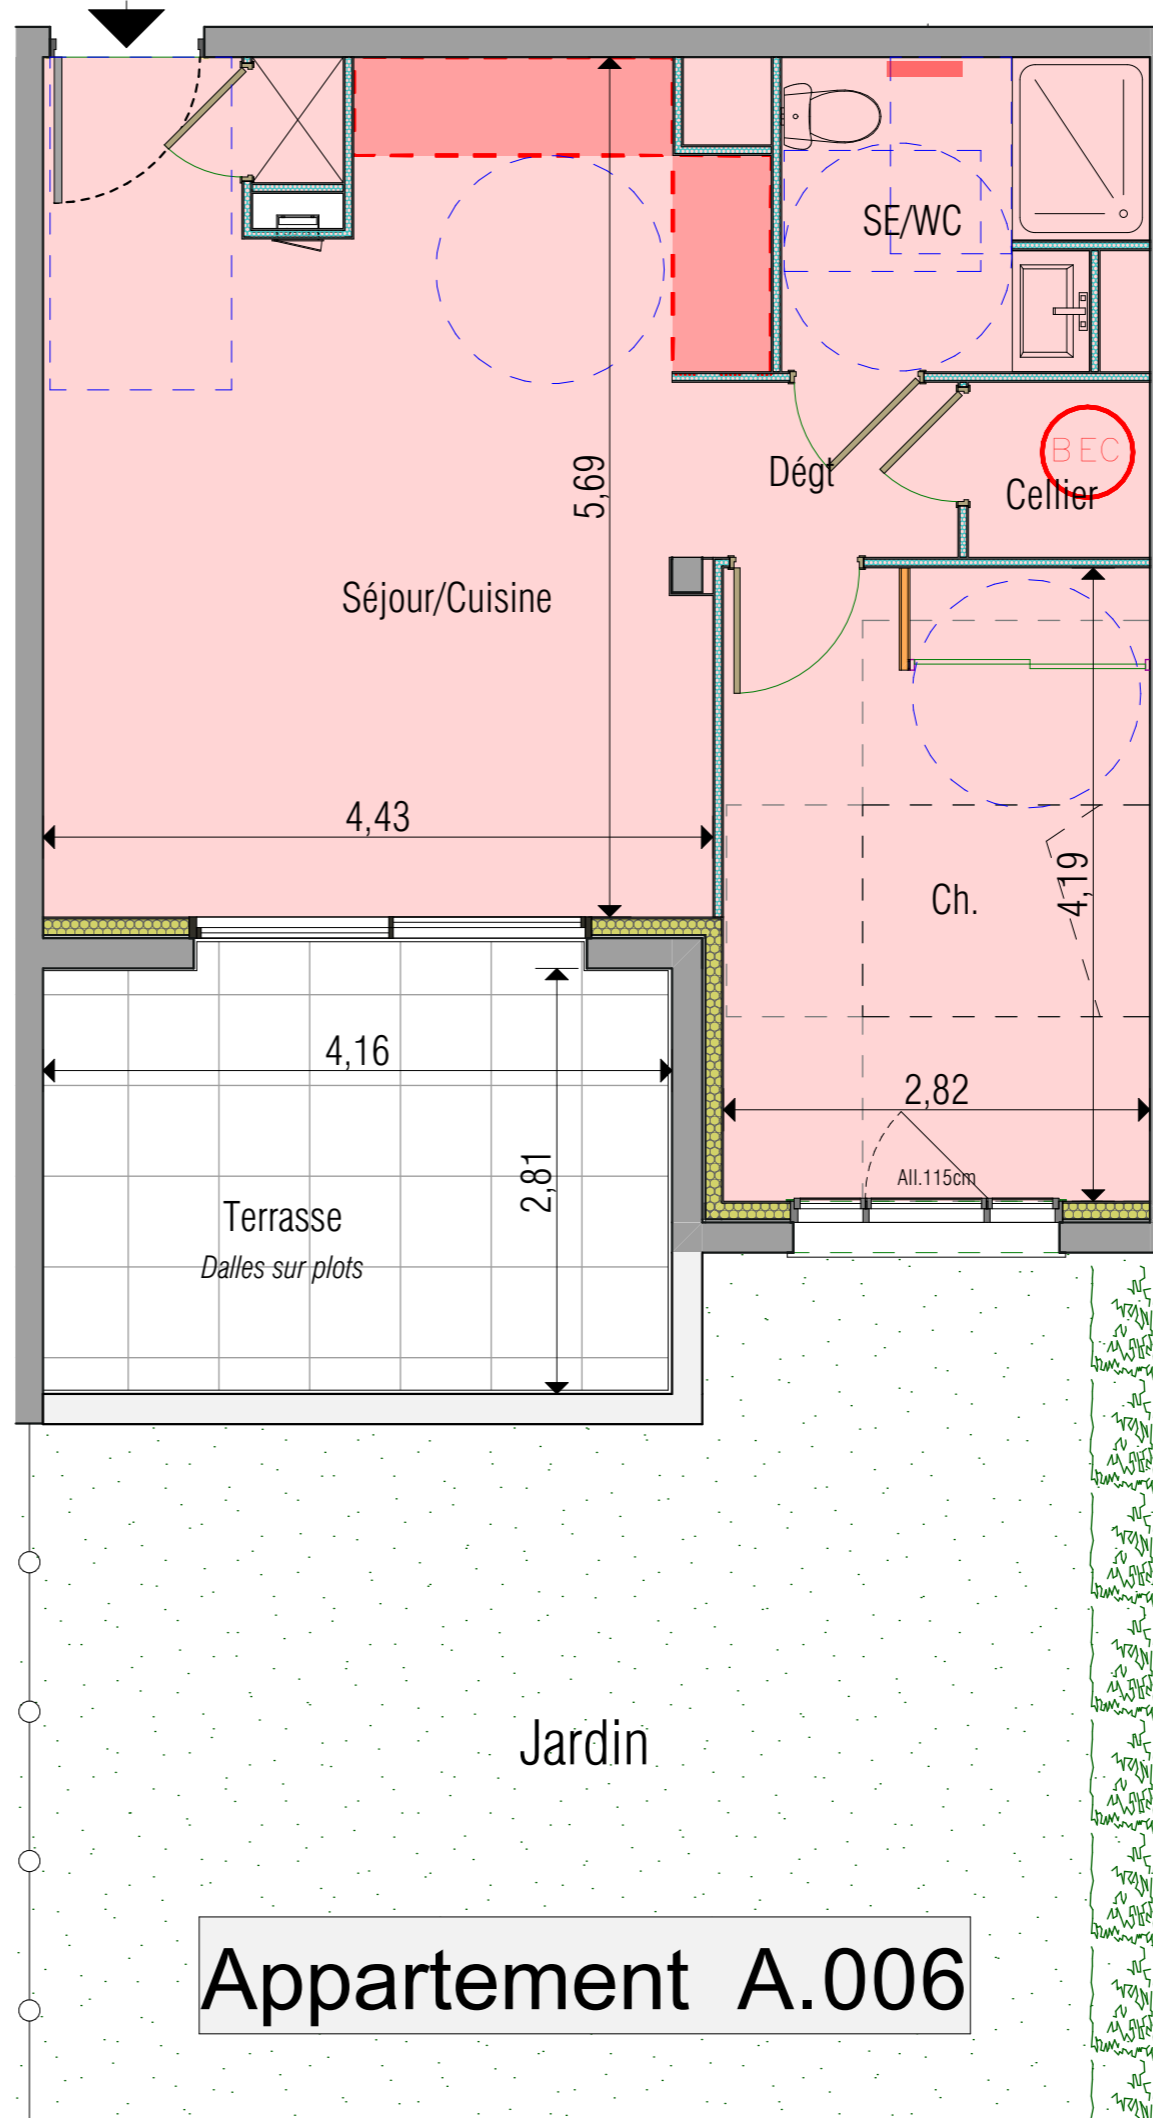

# Appartement A.006