

lou.
mea



Logement	Niveau	Type
RDC	A007	T2

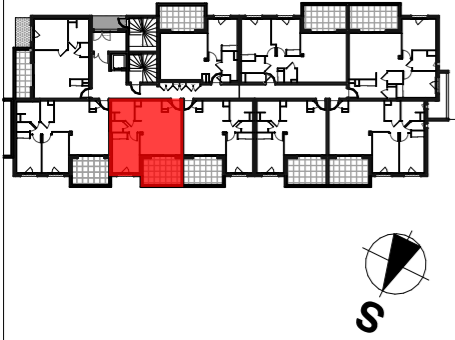


TABLEAU DES SURFACES
(placards inclus)


Séjour/cuisine	25.03m ²
Chambre	12.39m ²
SE/WC	5.13m ²
Cellier	1.39m ²
Dégt	2.04m ²
Surface habitable	45,98m²
Terrasse	11,46m ²
Jardin	38m ²



17 rue de la République
34 500 BEZIERS
04 67 00 50 00
buesa-ap@buesa.com

« Tout en conservant les caractéristiques essentielles du plan, la société se réserve la possibilité d'y apporter des modifications pour des raisons de constructions ou d'amélioration. Les faux-plafonds et rebombes de poutres, emplacements des équipements et gaines techniques, sont figurés à titre indicatif. Les accès extérieurs (jardin, Terrasse, balcon, loggia) pourront présenter des différences de niveaux pour des raisons techniques. Les surfaces et les côtes des pièces peuvent varier de 5% en fonction des contraintes techniques. »

Echelle : 1/50e	19/03/2026
	Indice A

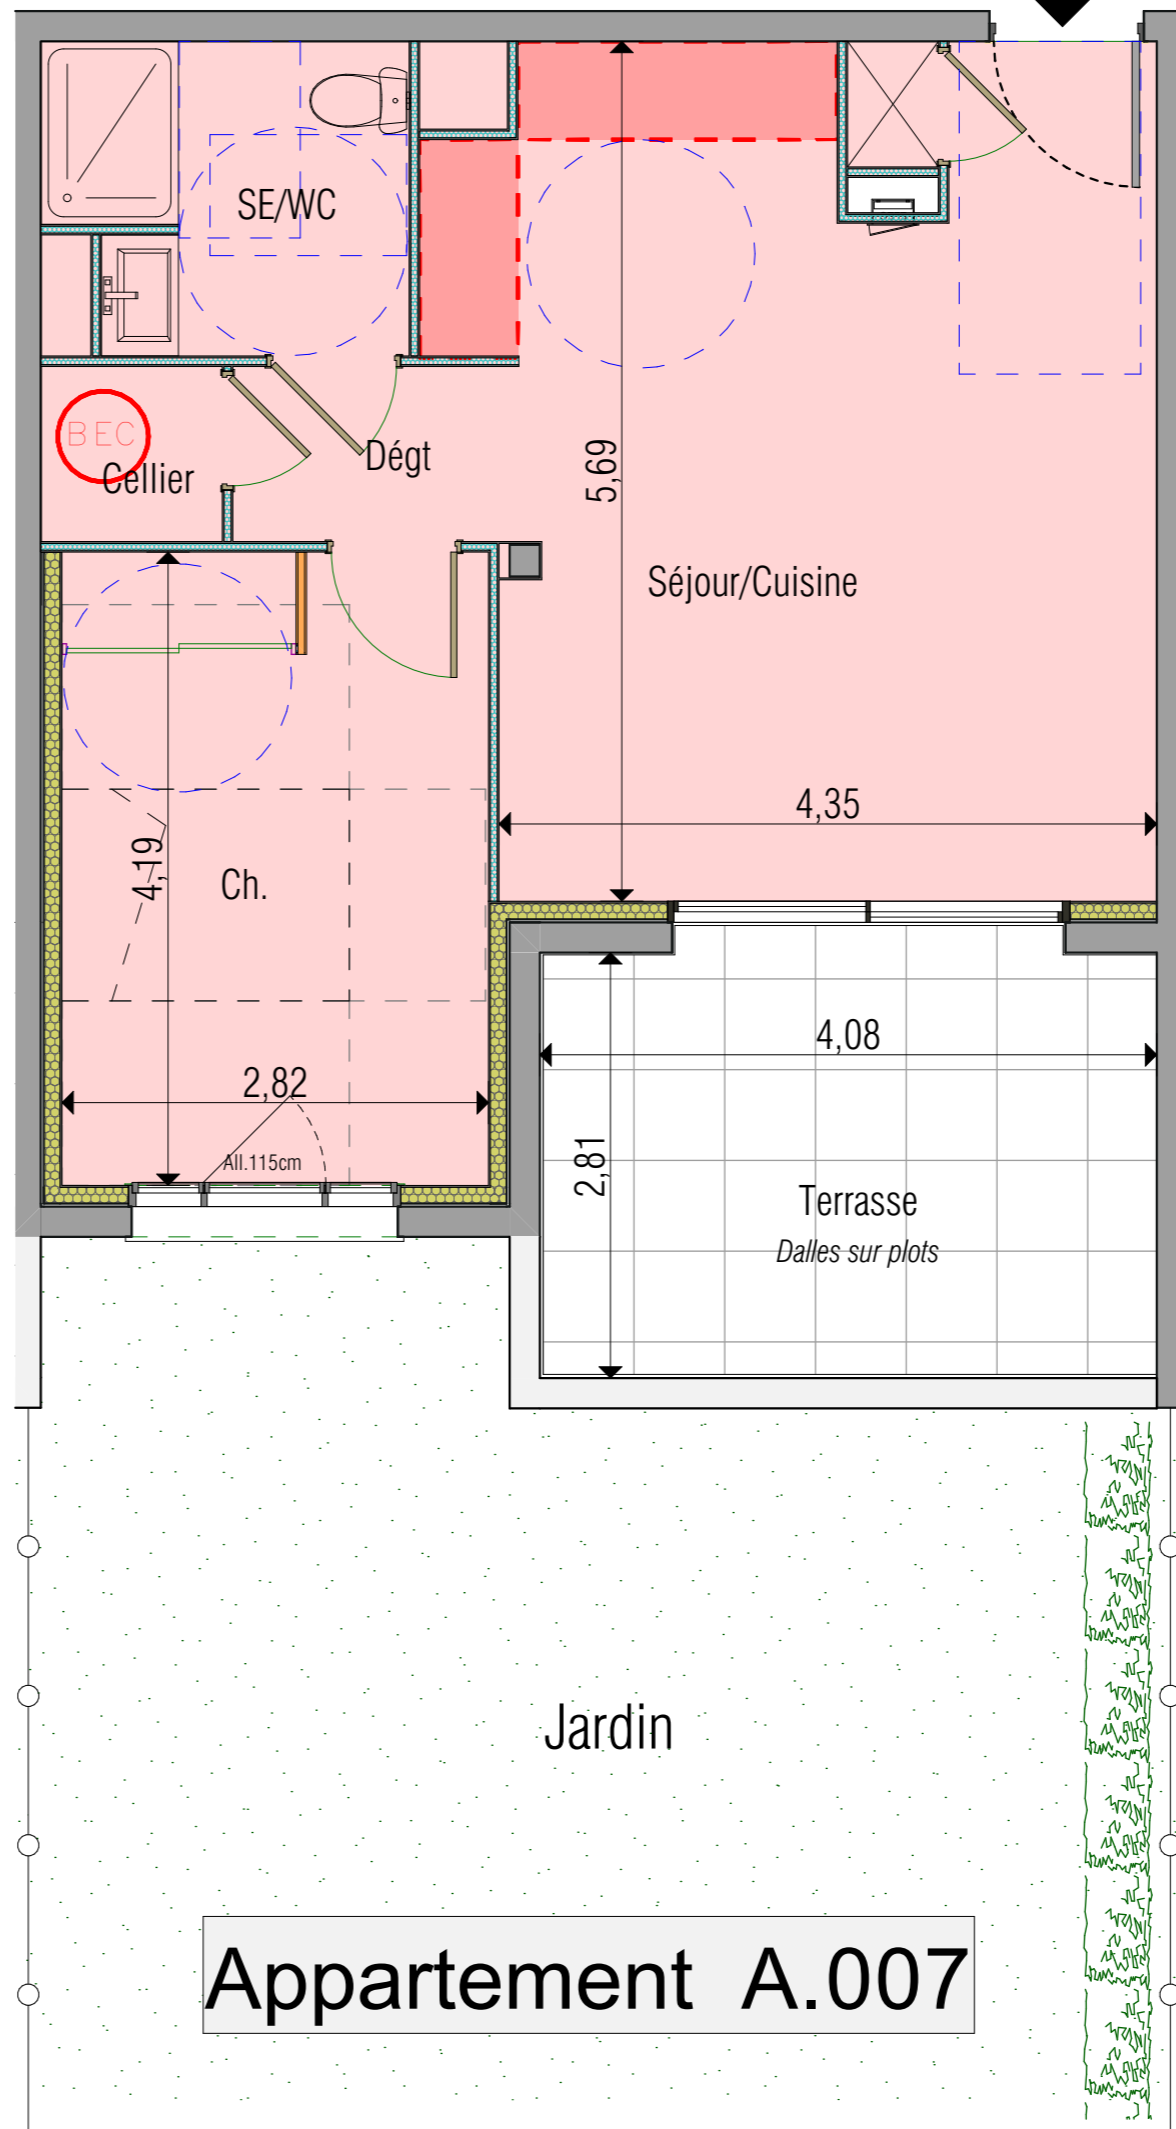

Appartement A.007