



| Logement | Niveau | Type |
|----------|--------|------|
| RDC | A008 | T3 |

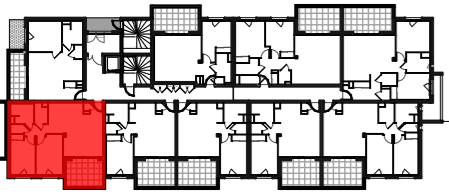


TABLEAU DES SURFACES
(placards inclus)

| | |
|--------------------------|---------------------------|
| Séjour/cuisine | 28.36m ² |
| Chambre 01 | 11.55m ² |
| Chambre 02 | 10.60m ² |
| SE | 4.67m ² |
| WC | 1.26m ² |
| Cellier | 2.76m ² |
| Dégt | 2.84m ² |
| Surface habitable | 62,17m² |
| Terrasse | 11,01m² |
| Jardin | 70m² |




17 rue de la République
34 500 BEZIERS
04 67 00 50 00
buesa-ap@buesa.com

* Tout en conservant les caractéristiques essentielles du plan, la société se réserve la possibilité d'y apporter des modifications pour des raisons de constructions ou d'amélioration. Les faux-plafonds et rebombes de poutres, emplacements des équipements et gaines techniques, sont figurés à titre indicatif. Les accès extérieurs (jardin, Terrasse, balcon, loggia) pourront présenter des différences de niveaux pour des raisons techniques. Les surfaces et les côtes des pièces peuvent varier de 5% en fonction des contraintes techniques. *

Echelle : 1/50e

19/03/2026

Indice A

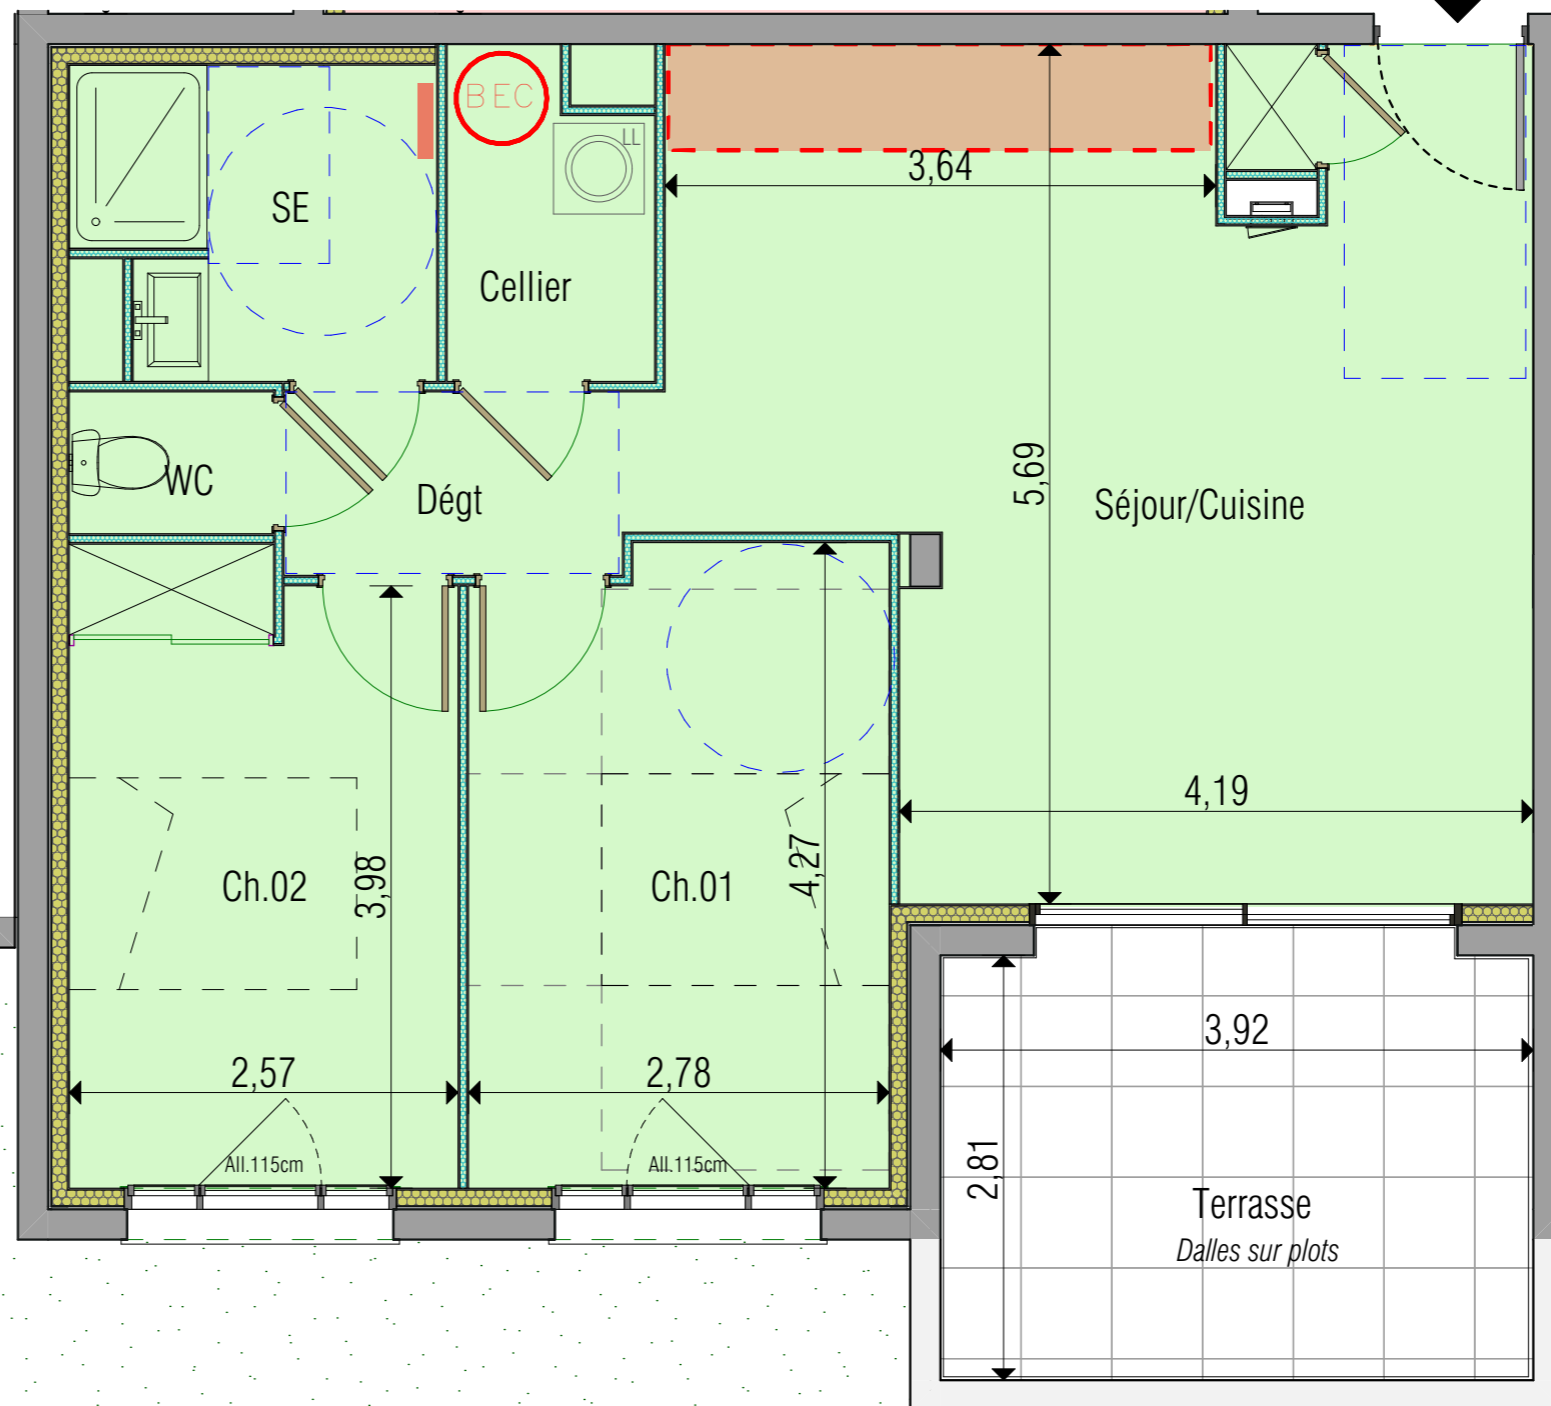

Jardin

Appartement A.008