

Appartement A.106



Logement	Niveau	Type
R+1	A106	T4


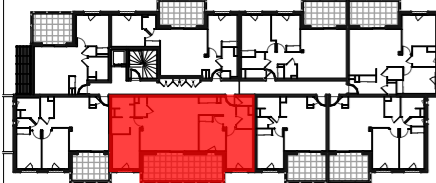


TABLEAU DES SURFACES (placards inclus)

Séjour/cuisine	32.68m ²
Chambre 01	12.10m ²
Dressing	3.38m ²
SE/WC	4.78m ²
Chambre 02	10.00m ²
Chambre 03	11.97m ²
SE	3.64m ²
WC	1.60m ²
Cellier	2.33m ²
Hall	8.82m ²

Surface habitable 91.30m²

Terrasse 23,66m²

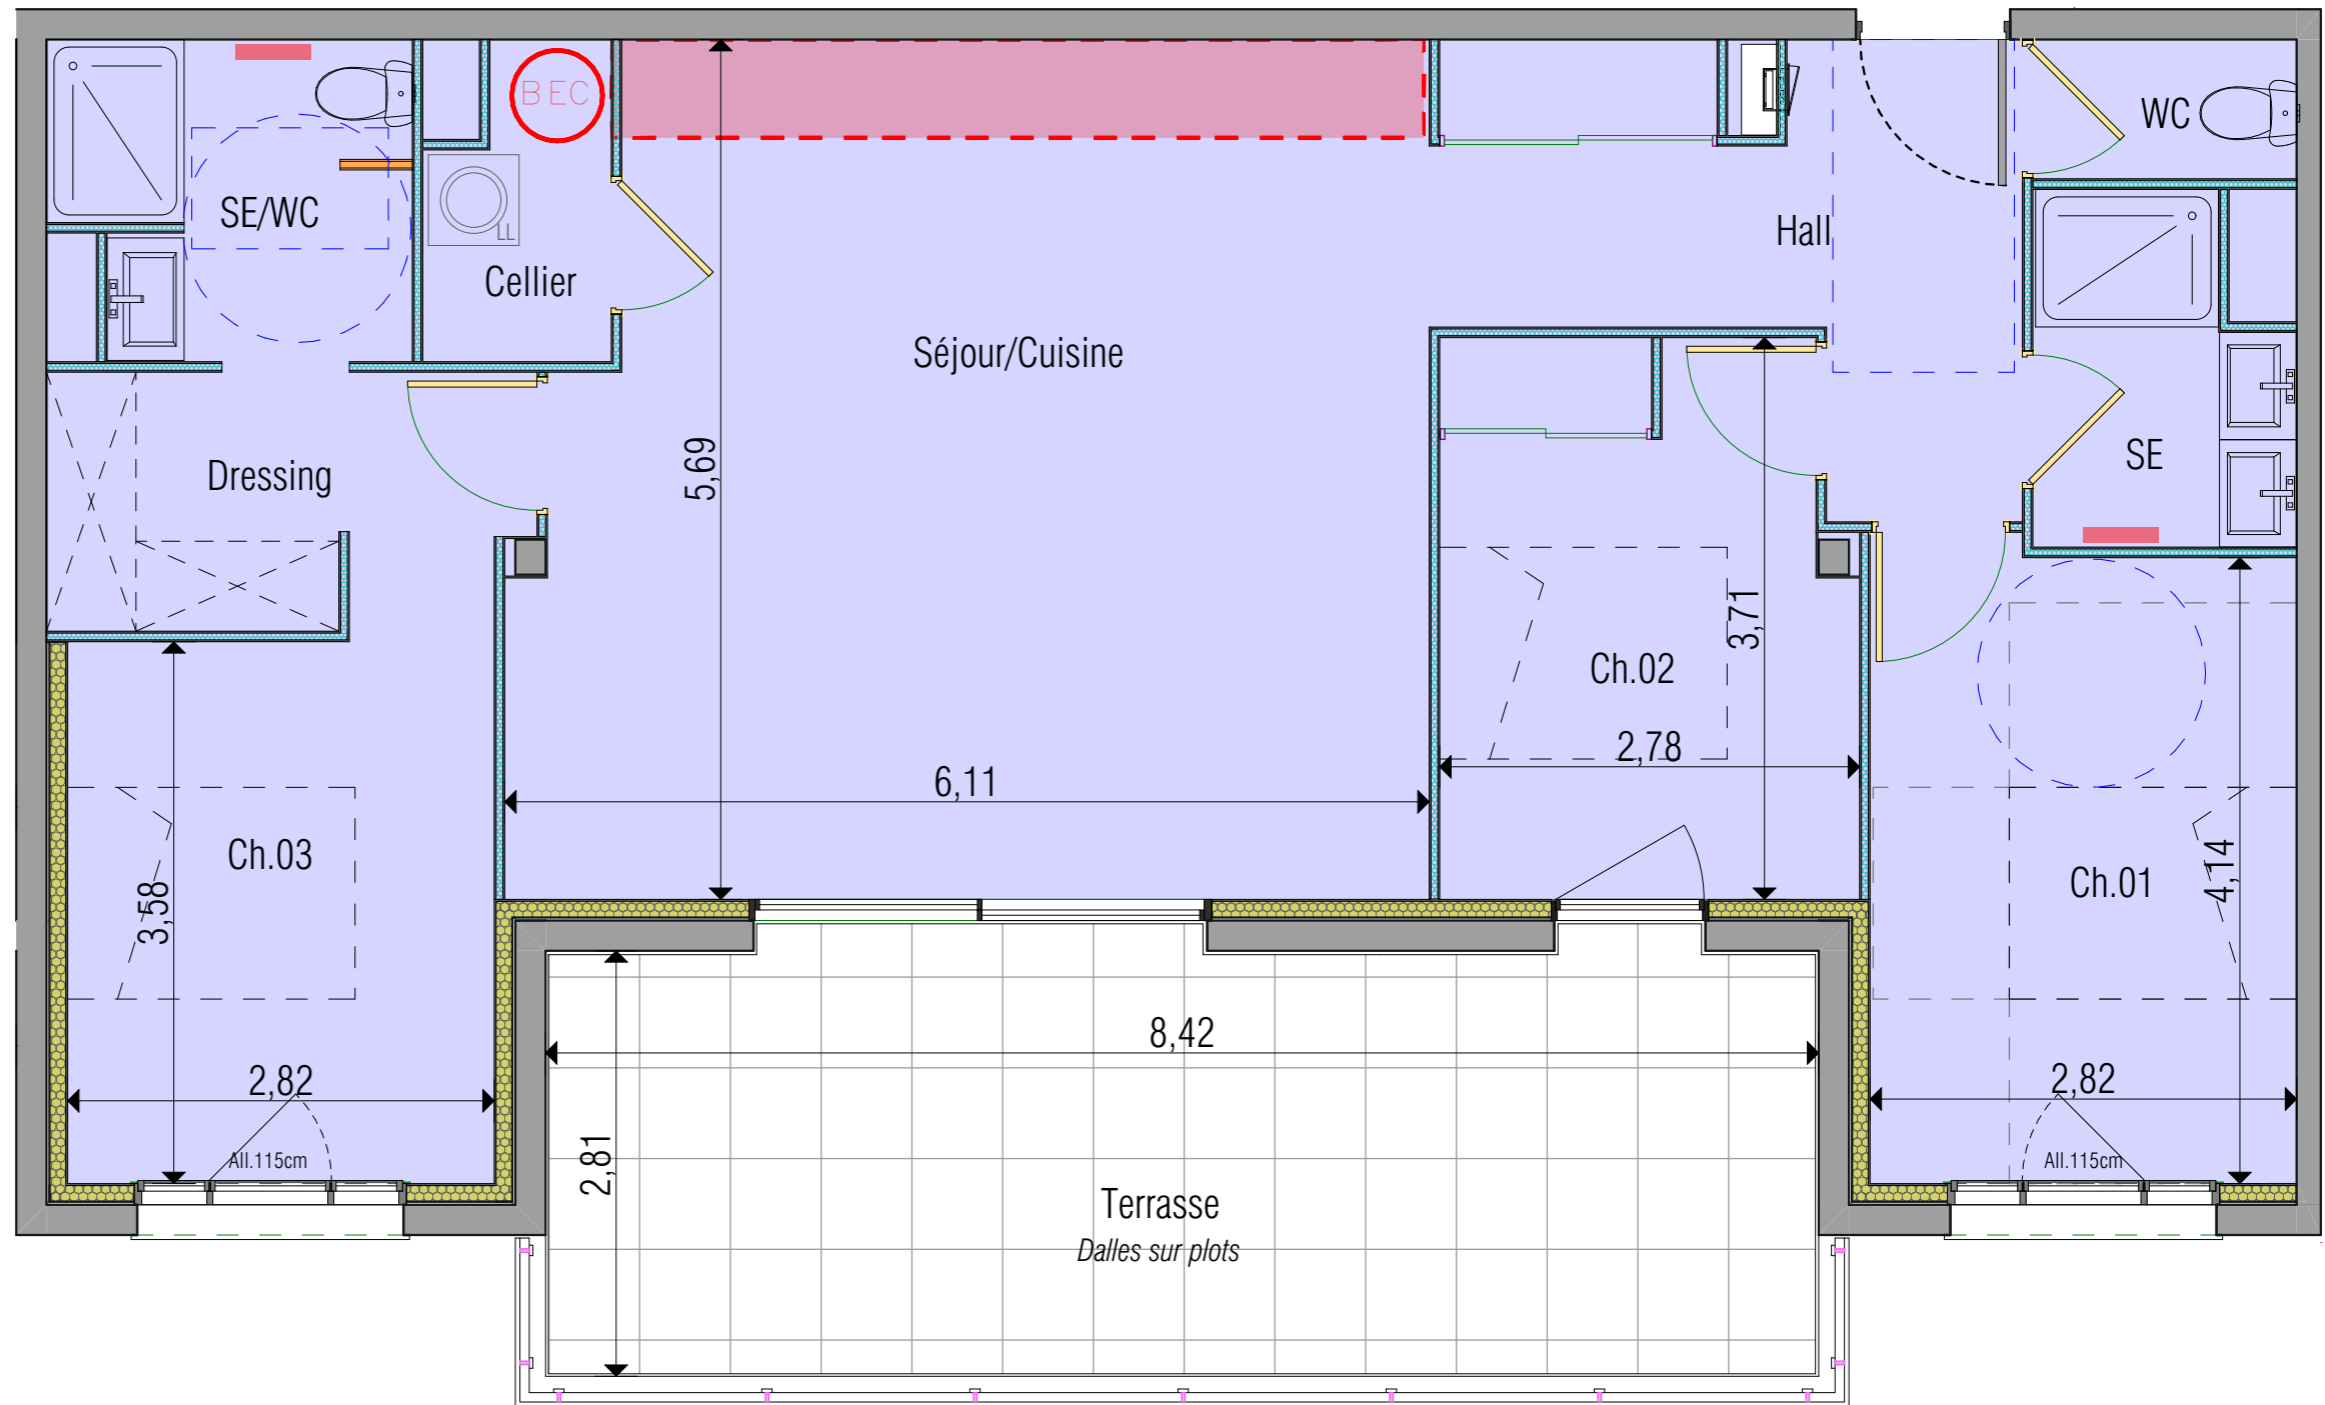

17 rue de la République
34 500 BEZIERS
04 67 00 50 00
buesa-ap@buesa.com

* Tout en conservant les caractéristiques essentielles du plan, la société se réserve la possibilité d'y apporter des modifications pour des raisons de constructions ou d'amélioration. Les faux-plafonds et rebords de poutres, emplacements des équipements et gaines techniques, sont figurés à titre indicatif. Les accès extérieurs (jardin, Terrasse, balcon, loggia) pourront présenter des différences de niveaux pour des raisons techniques. Les surfaces et les côtes des pièces peuvent varier de 5% en fonction des contraintes techniques. *

Echelle : 1/50e	19/03/2026
	Indice A