



Logement	Niveau	Type
RDC	B003	T2

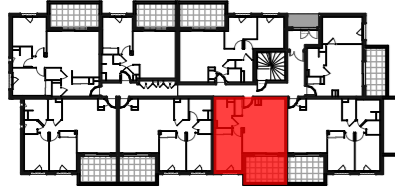


TABLEAU DES SURFACES (placards inclus)

Séjour/cuisine	26.45m ²
Chambre	12.62m ²
SE/WC	5.26m ²
Dégt	1.28m ²
Surface habitable	45,61m ²
Terrasse	11,80m ²
Jardin	38,50m ²




17 rue de la République
34 500 BEZIERS
04 67 00 50 00
buesa-ap@buesa.com

« Tout en conservant les caractéristiques essentielles du plan, la société se réserve la possibilité d'y apporter des modifications pour des raisons de constructions ou d'amélioration. Les faux-plafonds et rebombes de poutres, emplacements des équipements et gaines techniques, sont figurés à titre indicatif. Les accès extérieurs (jardin, Terrasse, balcon, loggia) pourront présenter des différences de niveaux pour des raisons techniques. Les surfaces et les côtes des pièces peuvent varier de 5% en fonction des contraintes techniques. »

Echelle : 1/50e

19/03/2026

Indice A

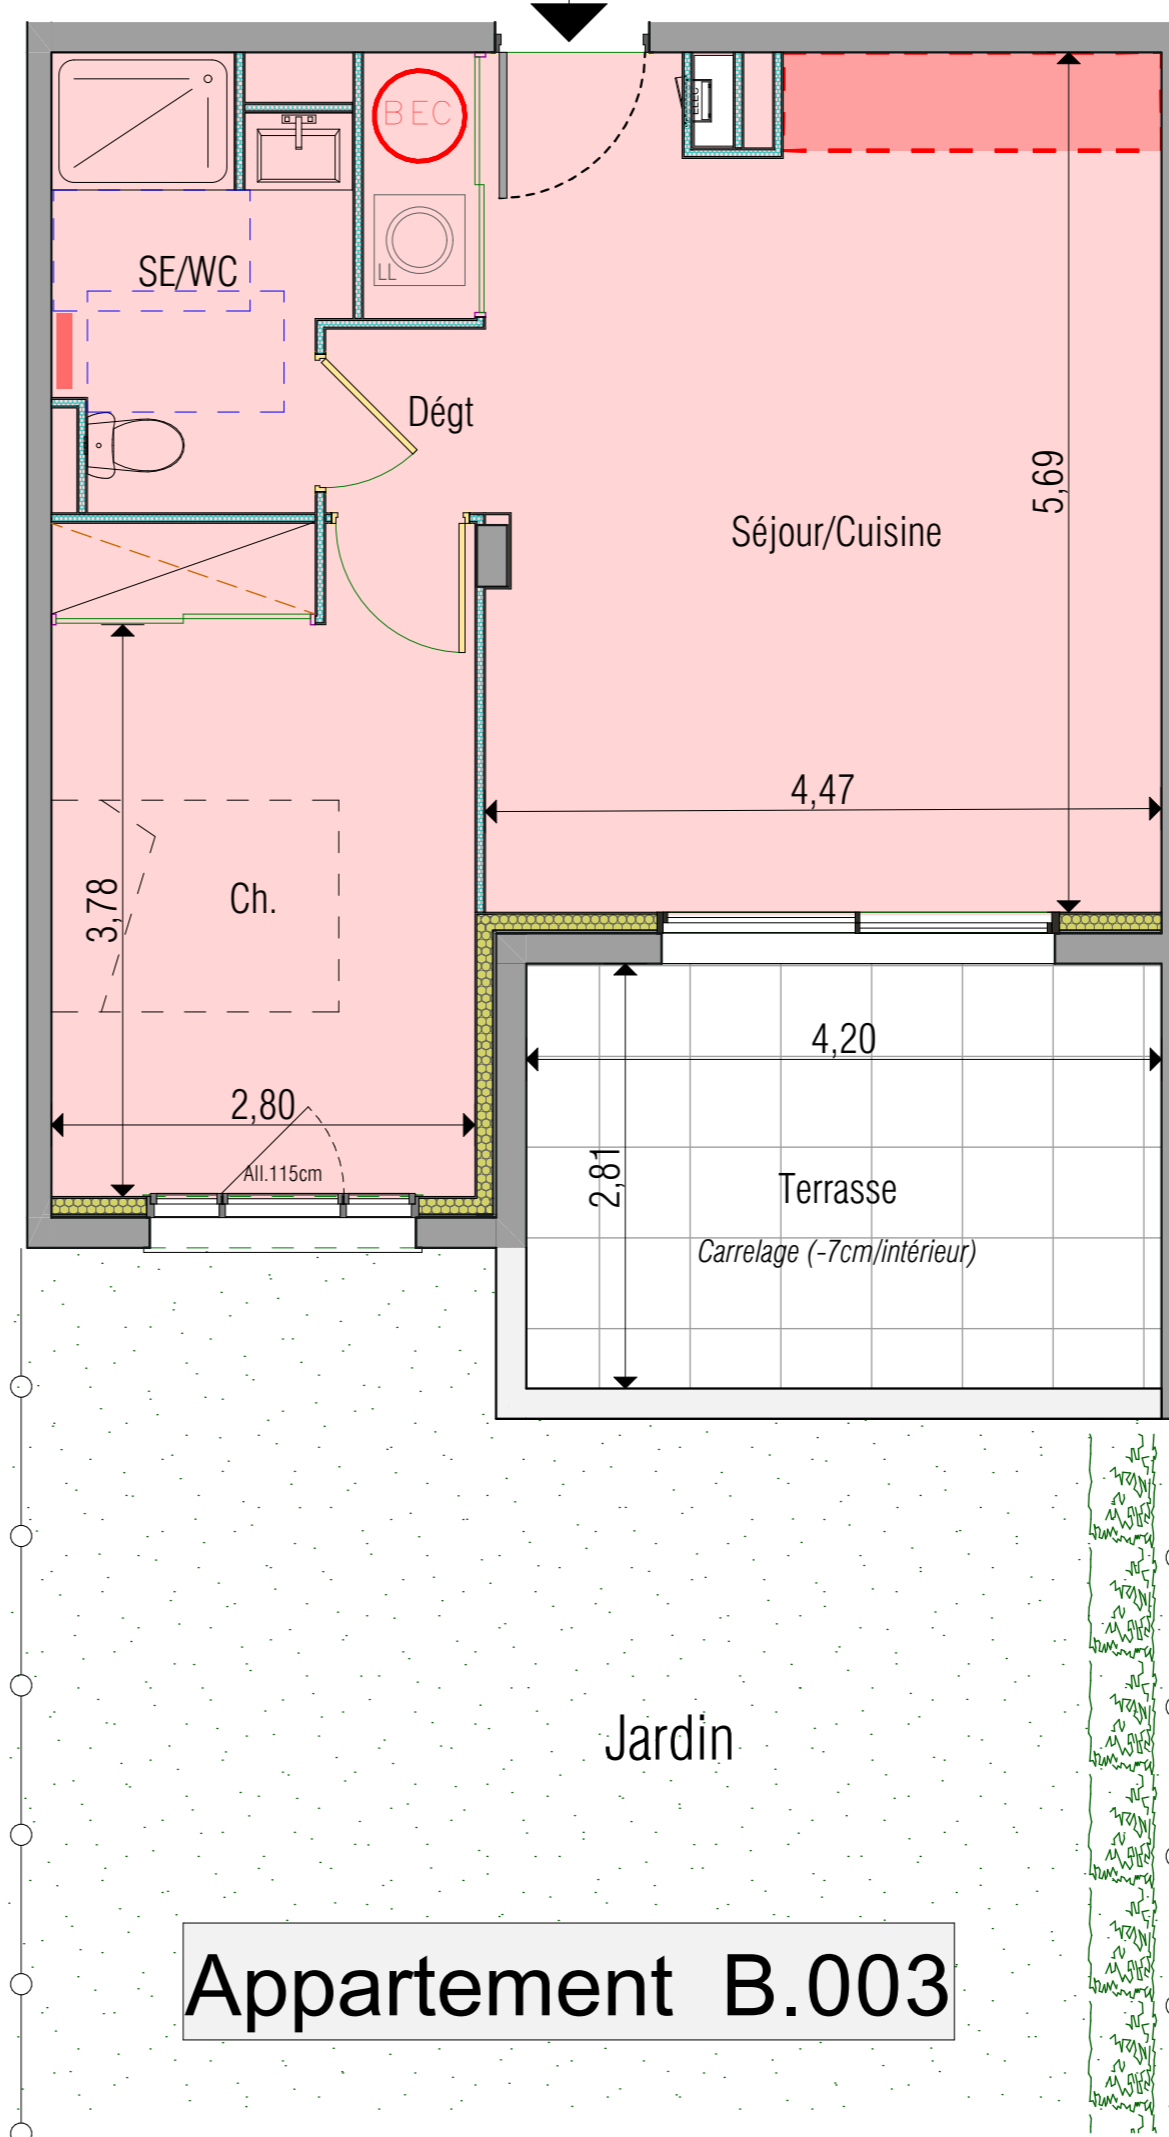

Appartement B.003