



Logement	Niveau	Type
RDC	B004	T3



TABLEAU DES SURFACES
(placards inclus)

Séjour/cuisine	28.70m ²
Chambre 01	11.39m ²
Chambre 02	10.19m ²
SE	4.81m ²
WC	1.96m ²
Cellier	3.03m ²
Dégt	3.21m ²
Surface habitable	63,29m²
Terrasse	10,95m ²
Jardin	52,30m ²




17 rue de la République
34 500 BEZIERS
04 67 00 50 00
buesa-ap@buesa.com

« Tout en conservant les caractéristiques essentielles du plan, la société se réserve la possibilité d'y apporter des modifications pour des raisons de constructions ou d'amélioration. Les faux-plafonds et rebombes de poutres, emplacements des équipements et gaines techniques, sont figurés à titre indicatif. Les accès extérieurs (jardin, Terrasse, balcon, loggia) pourront présenter des différences de niveaux pour des raisons techniques. Les surfaces et les côtes des pièces peuvent varier de 5% en fonction des contraintes techniques. »

Echelle : 1/50e

19/03/2026

Indice A

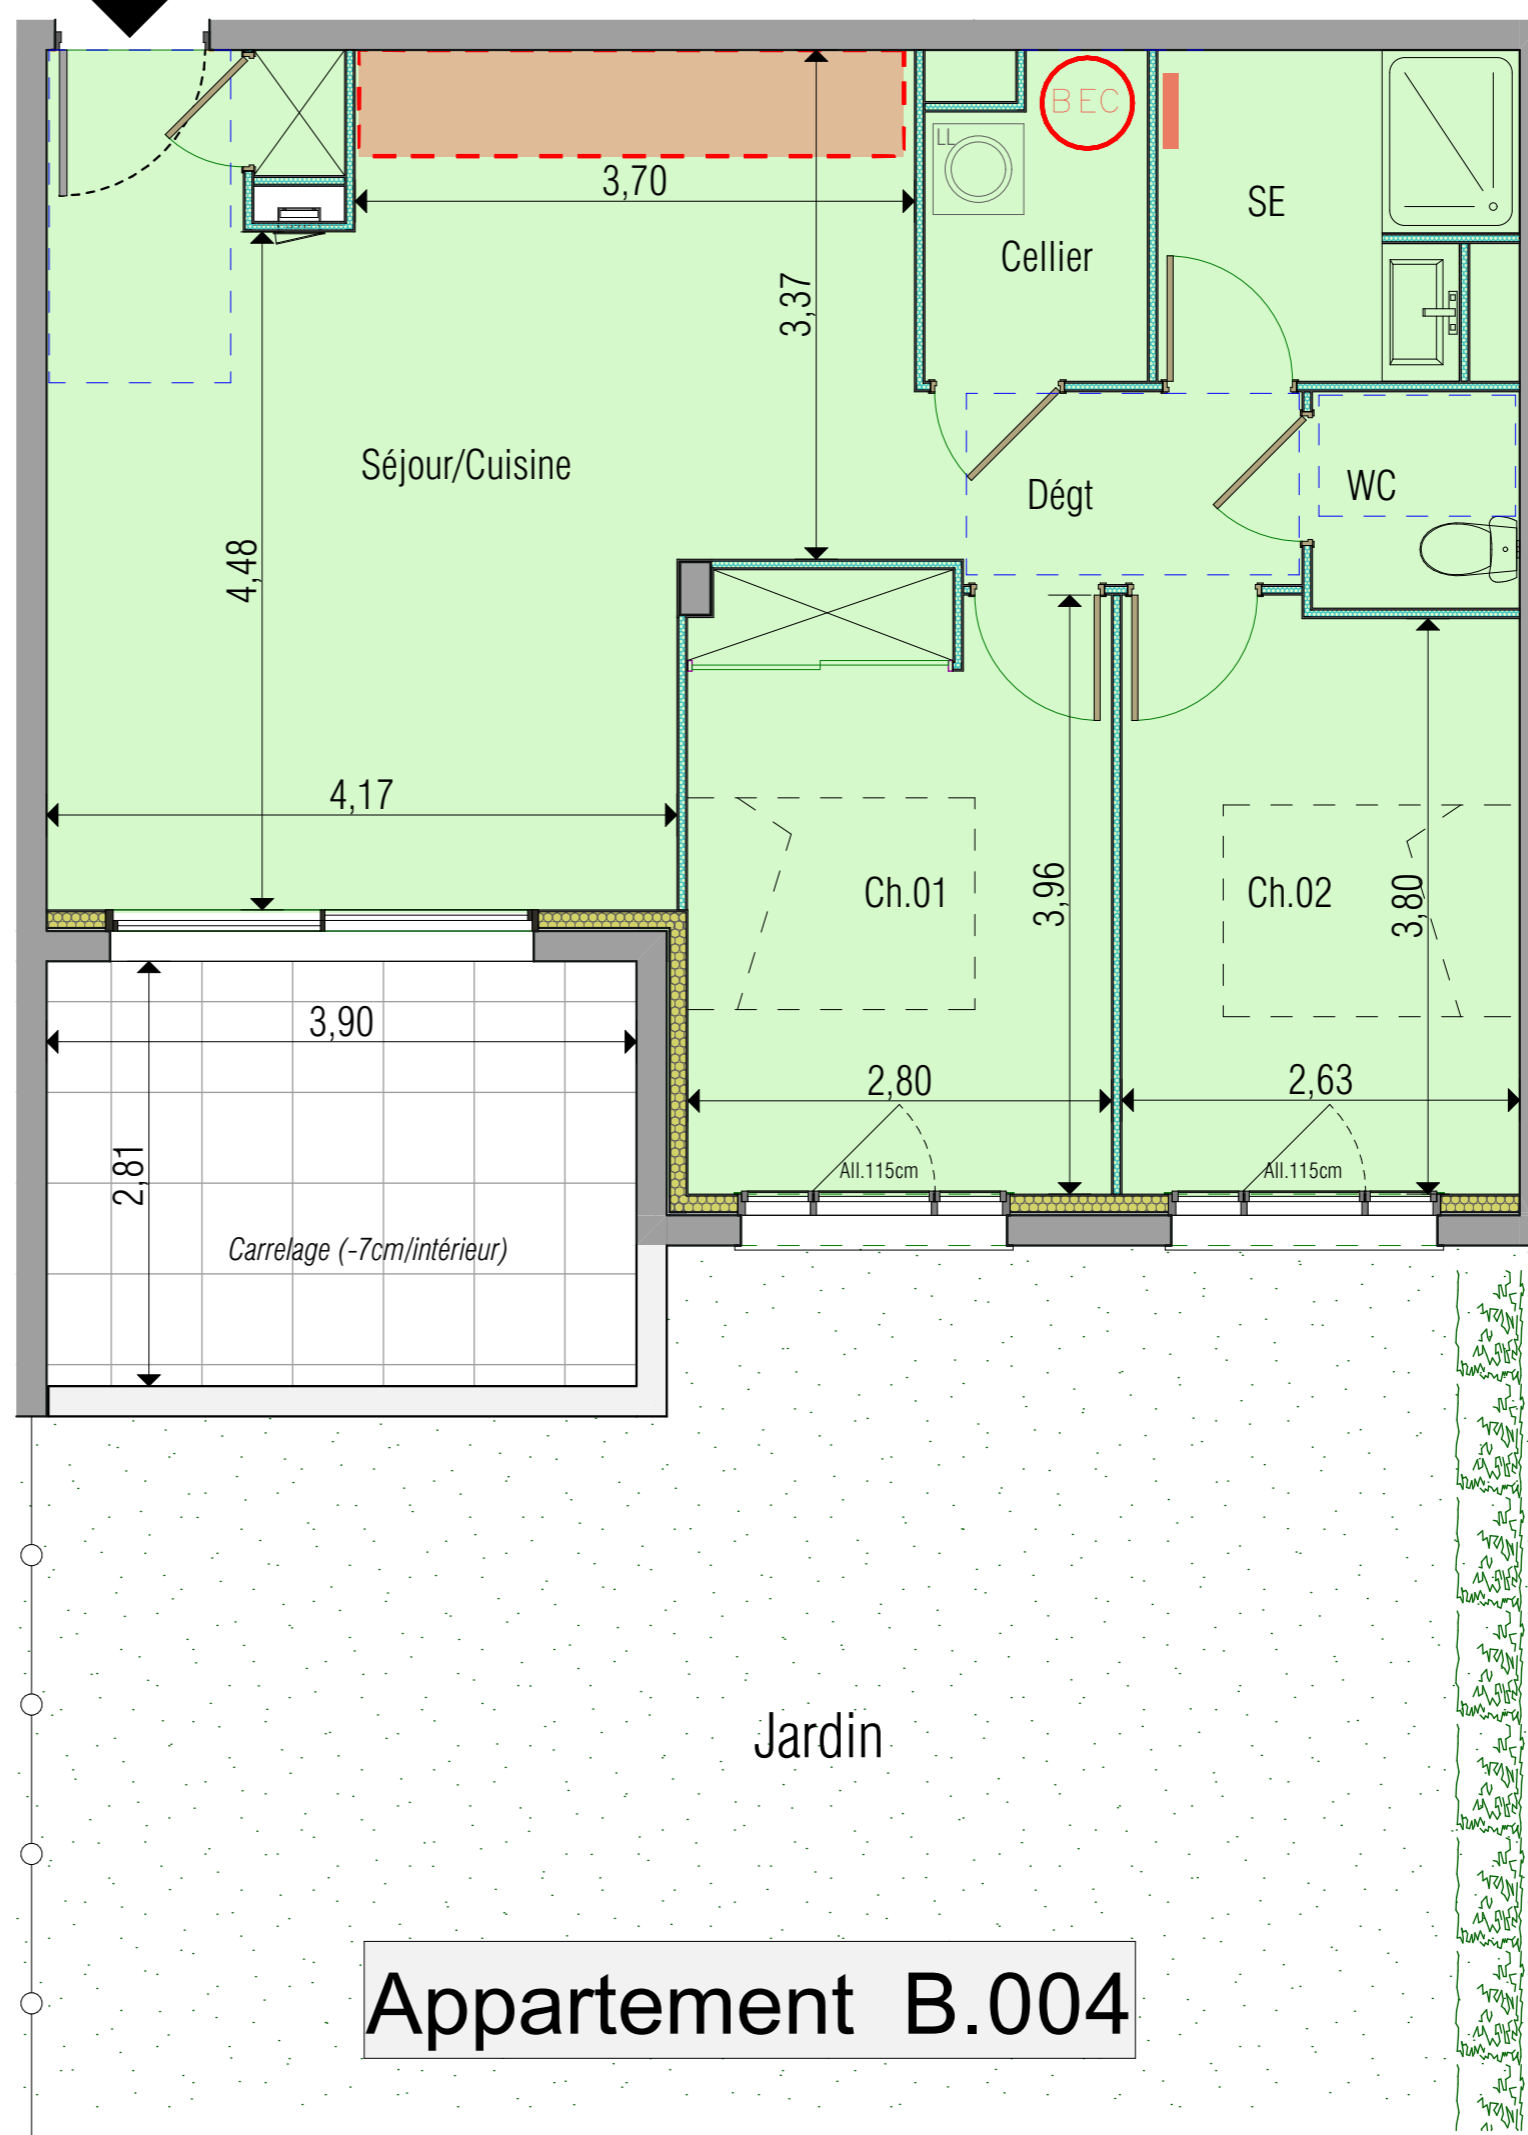

Appartement B.004