



**Plan de repérage**  
R+1 TYPOLOGIE



R+1

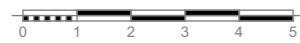

17 rue de la République  
34 500 BEZIERS  
04 67 00 50 00  
buesa-ap@buesa.com

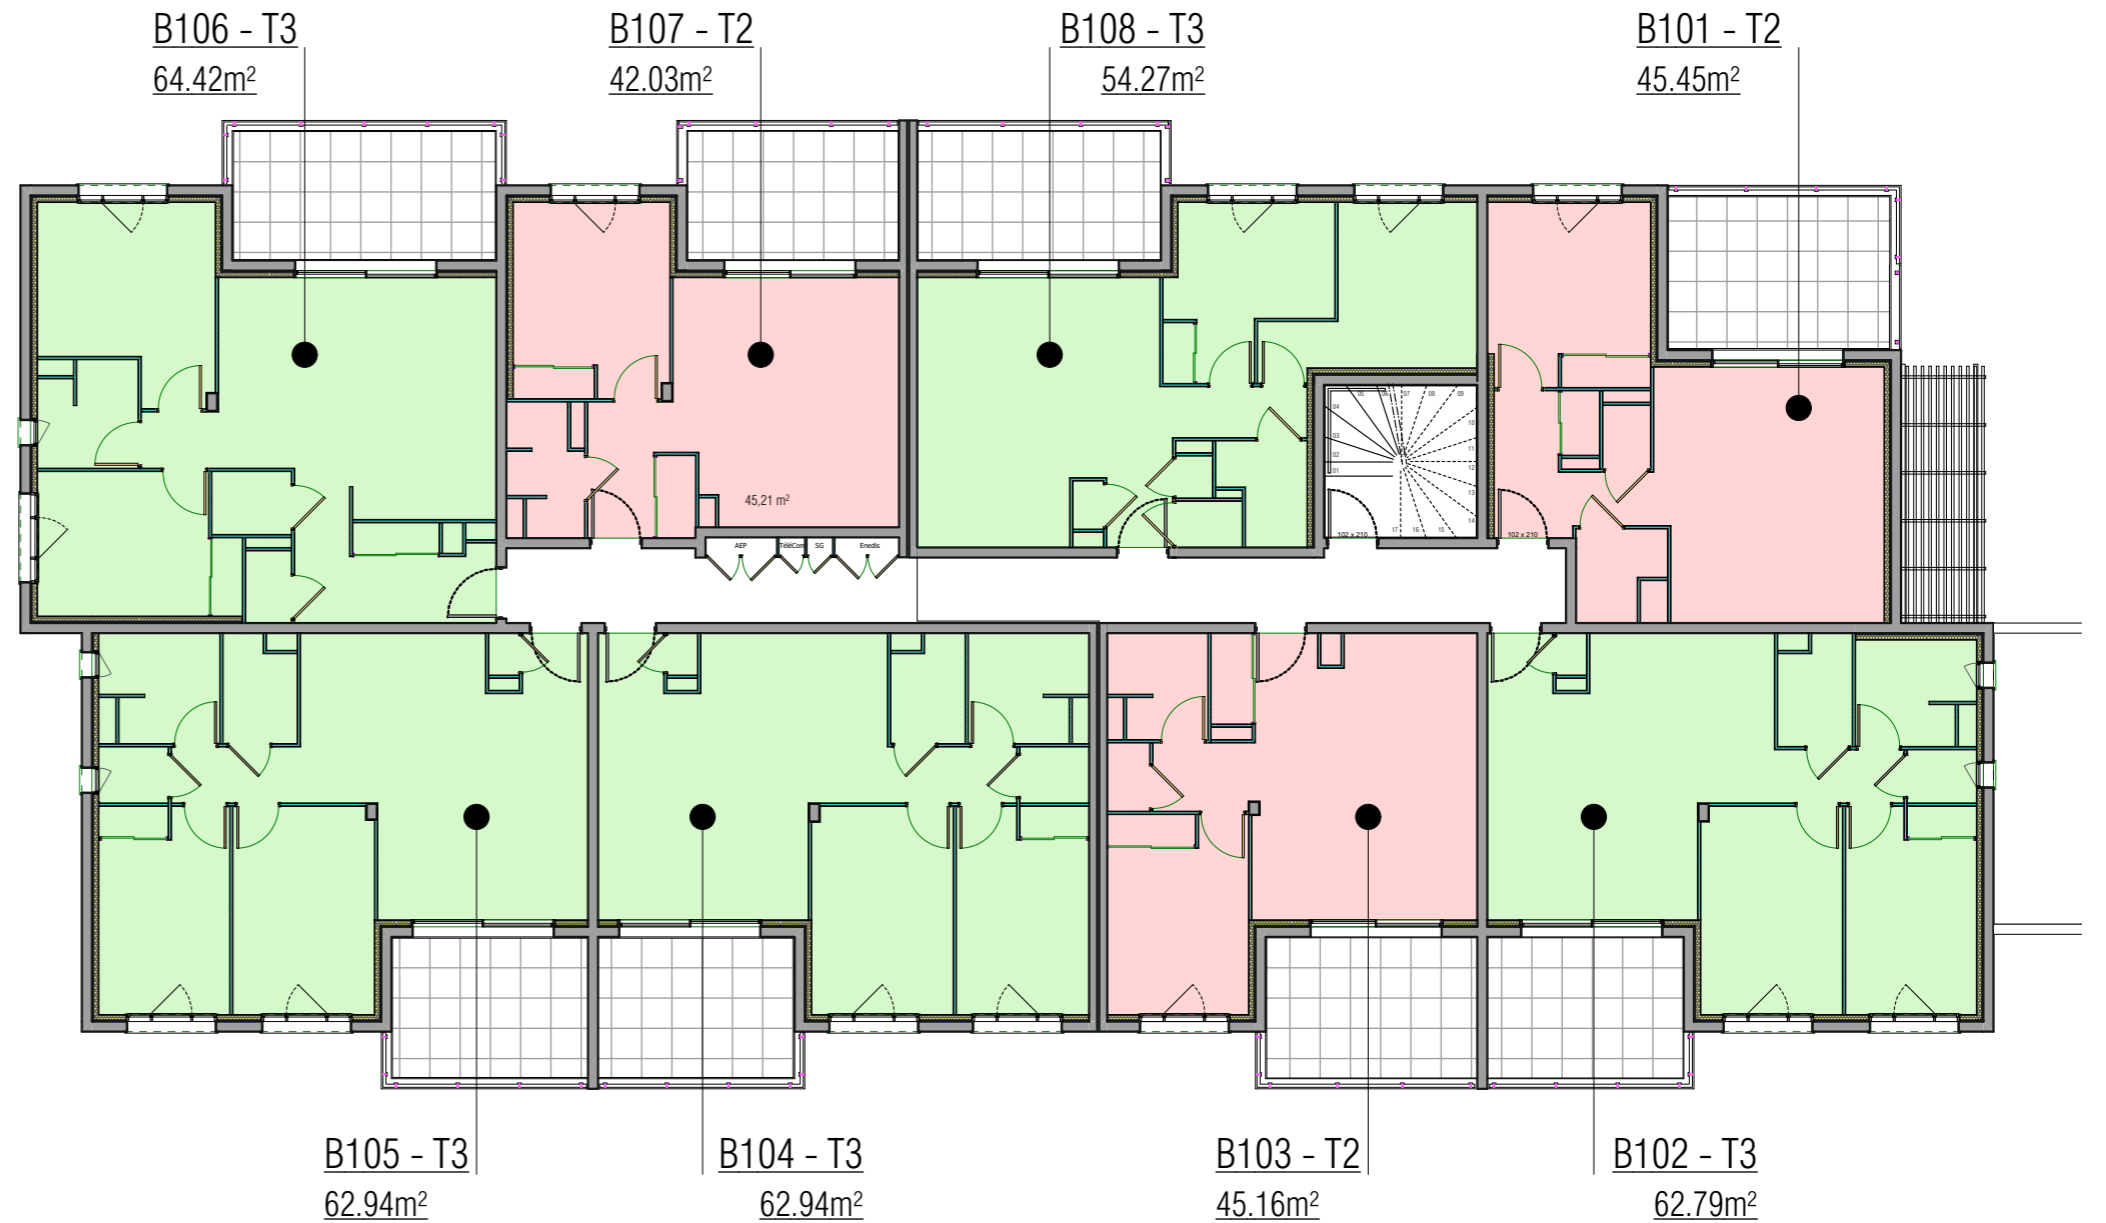

« Tout en conservant les caractéristiques essentielles du plan, la société se réserve la possibilité d'y apporter des modifications pour des raisons de constructions ou d'amélioration. Les faux-plafonds et retombées de poutres, emplacements des équipements et gaines techniques, sont figurés à titre indicatif. Les accès extérieurs (jardin, Terrasse, balcon, loggia) pourront présenter des différences de niveaux pour des raisons techniques. Les surfaces et les côtes des pièces peuvent varier de 5% en fonction des contraintes techniques. »

PLAN DE VENTE

19/03/2026

Indice A