

COMMUNE DE CONEILHAN
PARCELLES SECTION AZ N°26, 106, 107, 305
ZAC CABRIERES
TRANCHE 2A

Echelle: 1/625e

Mai 2026

Mise à Jour.


REFERENCE DU DOSSIER
119128Tr2

L'authenticité de ce document est exclusivement assurée
par la signature originale du Géomètre Expert Foncier d.p.l.g.

Denis Steinberg



E = 1715.625

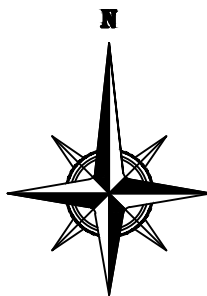


79.80 Cote Voirie Projetée
67.50 Altimétrie du terrain

DGE Borne Crous
Marque peinture

zone constructible
uniquement en RDC
sur 10ml maximum

Zone constructible

Stationnement
Ouvert sur voirie
Obligatoire

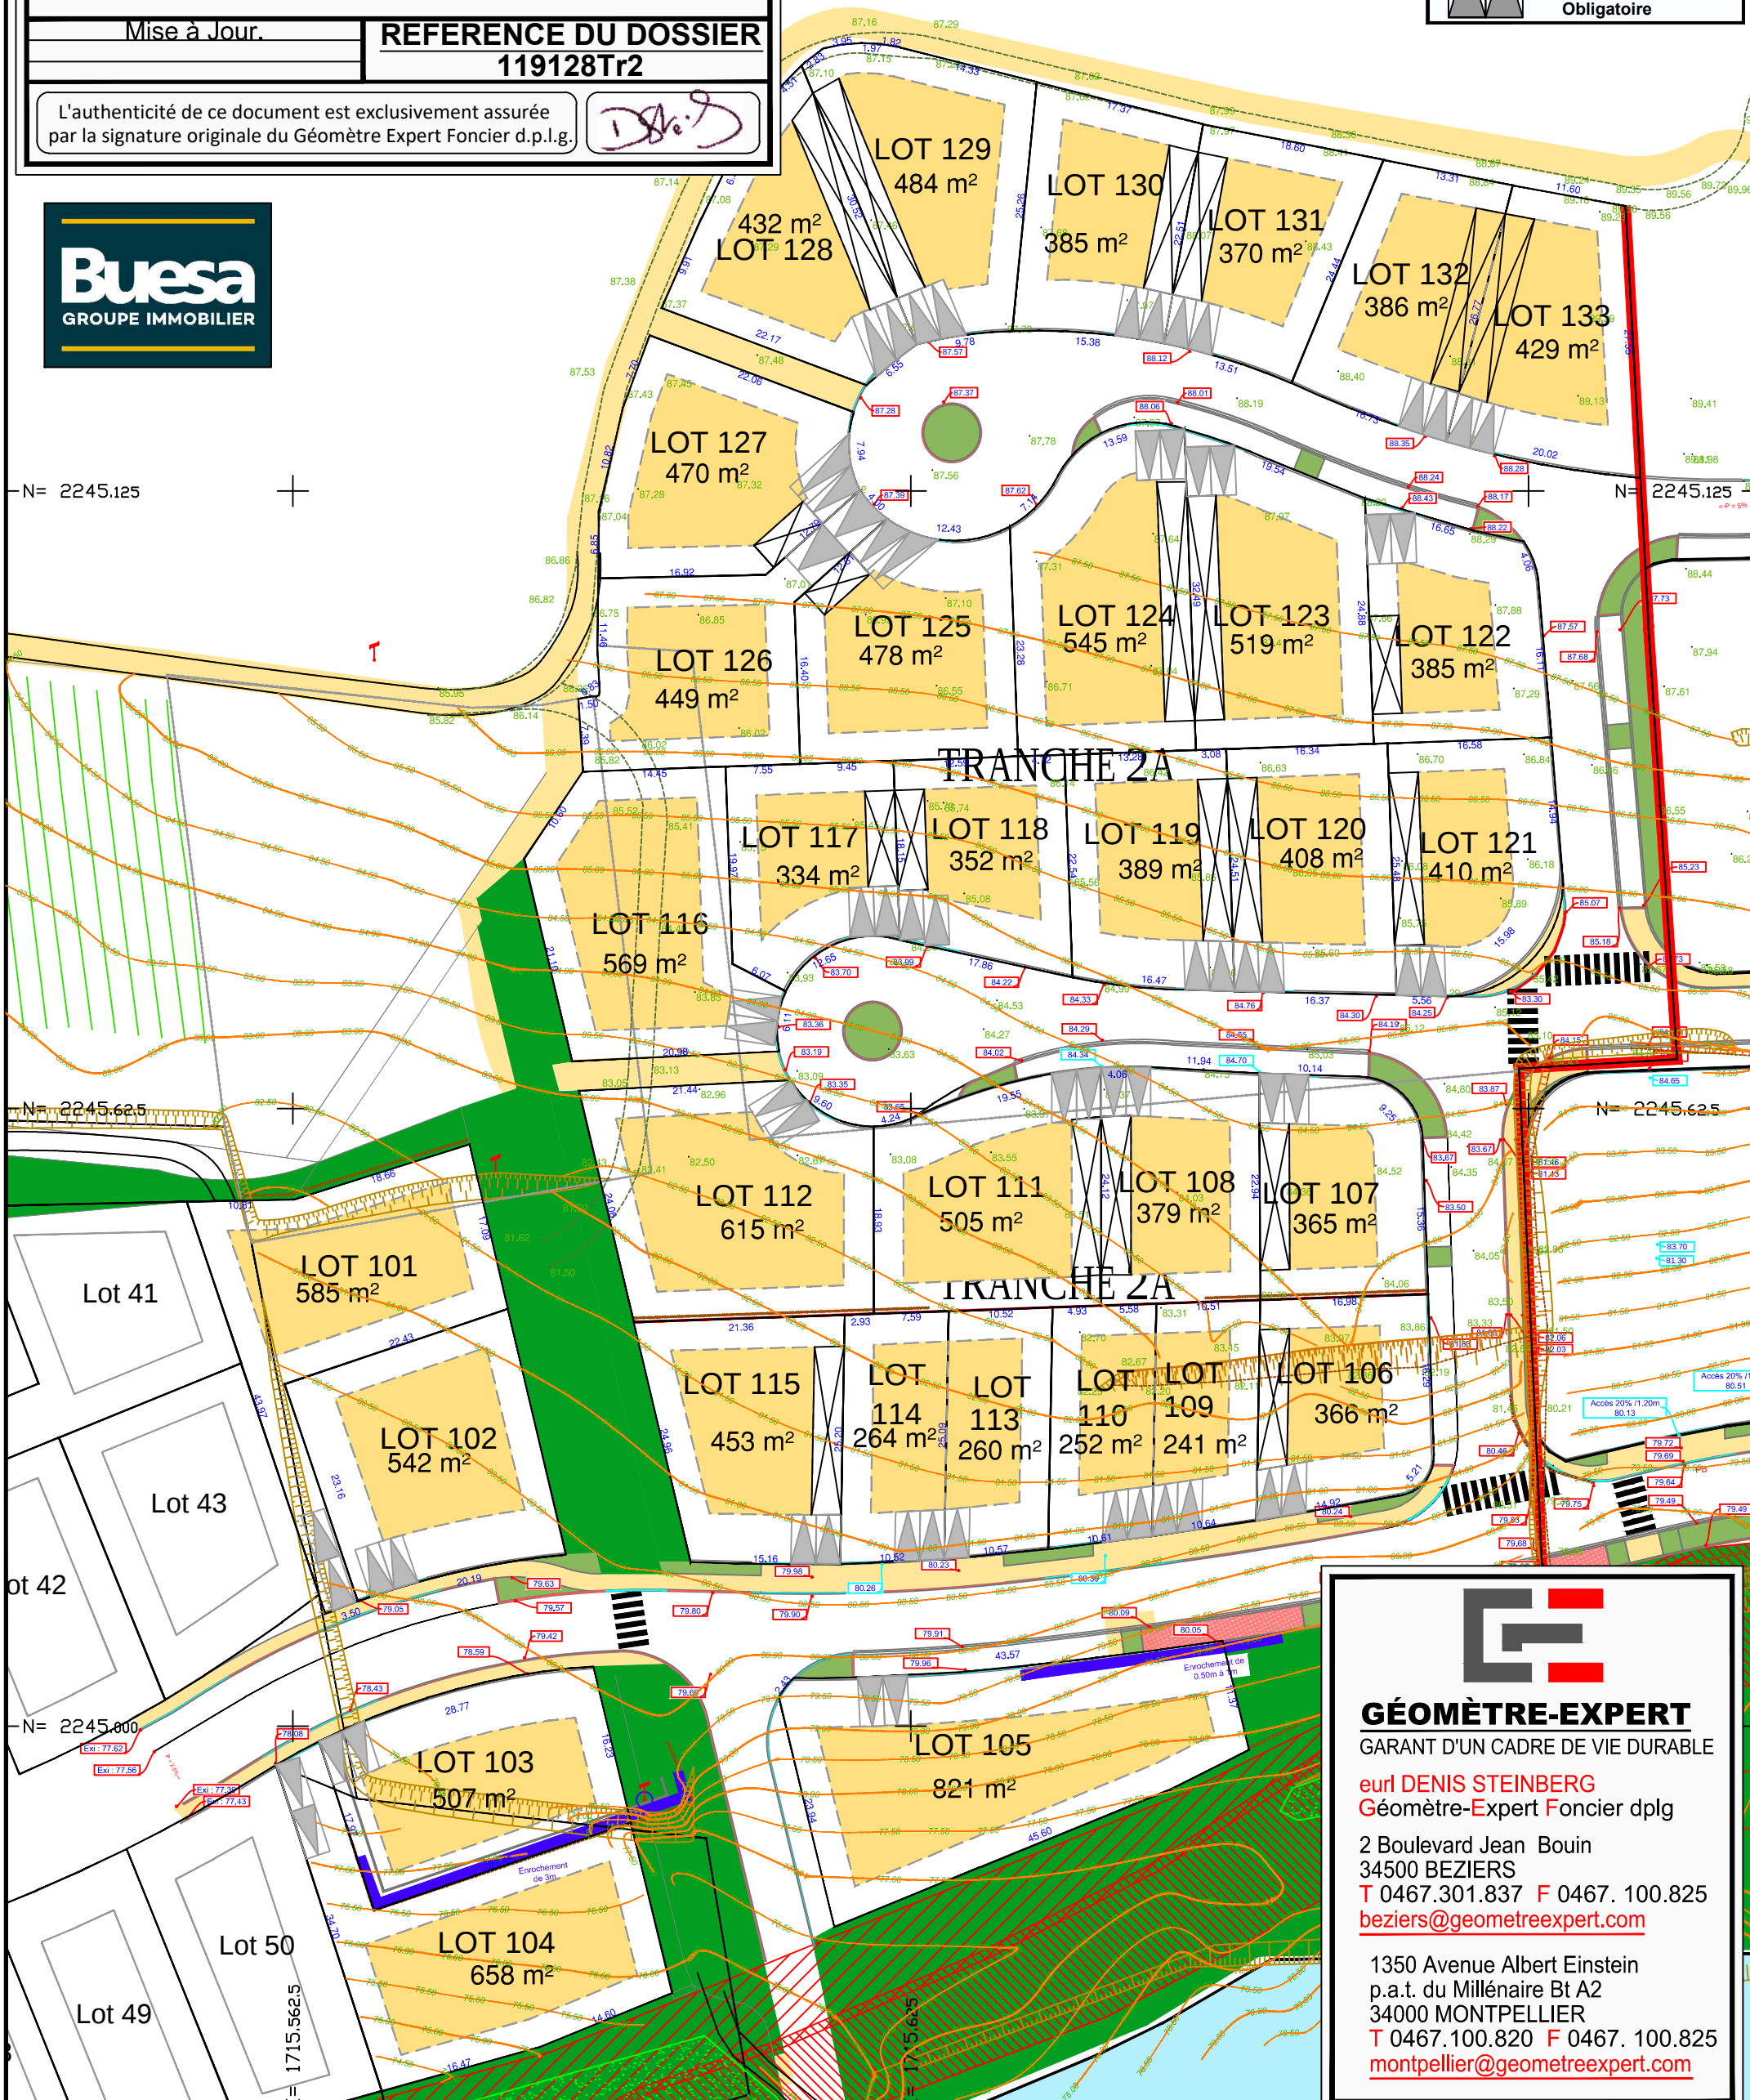

GÉOMÈTRE-EXPERT

GARANT D'UN CADRE DE VIE DURABLE

eurl DENIS STEINBERG
Géomètre-Expert Foncier dplg

2 Boulevard Jean Bouin
34500 BEZIERS
T 0467.301.837 F 0467. 100.825
beziers@geometreexpert.com

1350 Avenue Albert Einstein
p.a.t. du Millénaire Bt A2
34000 MONTPELLIER
T 0467.100.820 F 0467. 100.825
montpellier@geometreexpert.com