


Lotissement "LOU MAYOL"

SYNOPTIQUE

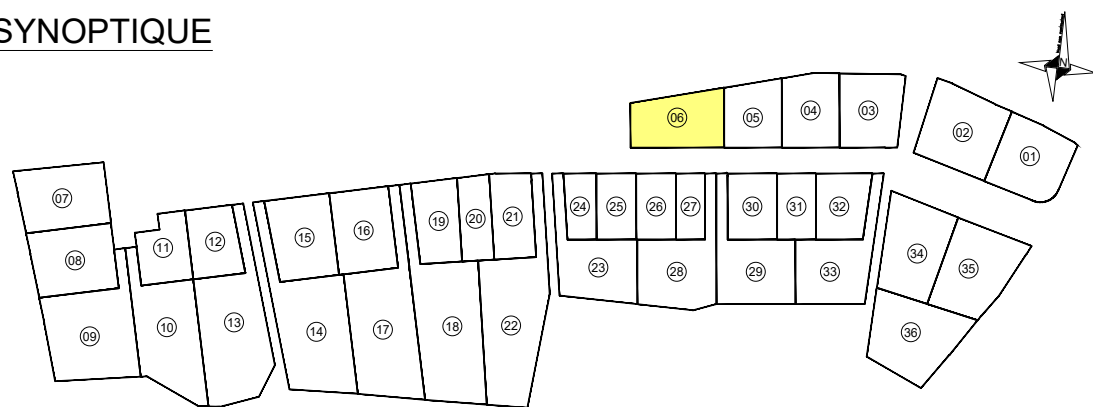

Lot n° 6
Superficie : 471m²
(Section C n° 466 p)

PLAN DE VENTE
PROVISOIRE

Echelle: 1/250

LEGENDE :

- Limite de lot
- 105.00 Altitude terrain naturel avant travaux (mai 2018)
- EMPRISE CONSTRUCTIBLE EN RDC
Hmax = 6.00 m au faîtage
- Accès obligatoire au lot et stationnements privés non clos
2 places (6.00m x 5.00m)
- 105.98 Altitude projet
- Position indicative - avant travaux :
 - EU - Raccordement individuel
 - TELECOM - Raccordement individuel
 - AEP - Raccordement individuel
 - ELEC - Raccordement individuel
- Candélabre en servitude dans le lot et accessible depuis le domaine public (position indicative - avant travaux)

