


# Lotissement "LOU MAYOL"

SYNOPTIQUE

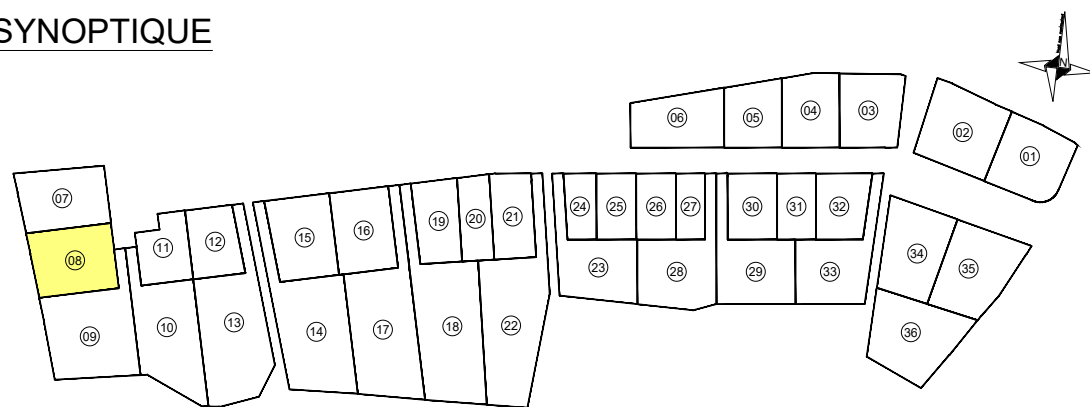

Lot n° 8  
Superficie : 522m<sup>2</sup>  
(Section C n° 466 p)

PLAN DE VENTE  
PROVISOIRE

Echelle: 1/250


## LEGENDE :

Format A3 - Reproduction couleur sous réserve d'autorisation

- Limite de lot
- Altitude terrain naturel avant travaux (mai 2018)
- EMPRISE CONSTRUCTIBLE EN RDC  
Hmax = 6.00 m au faîtage
- EMPRISE CONSTRUCTIBLE EN RDC  
Hmax = 6.00 m au faîtage sur 12.00m de long maximum
- Accès obligatoire au lot et stationnements privés non clos  
2 places (6.00m x 5.00m)
- Altitude projet

Système altimétrique rattaché au N.G.F (par GPS)  
Système planimétrique rattaché en Lambert 93 - Zone CC43

0 5m

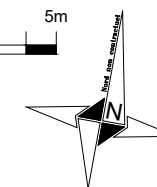

Position indicative - avant travaux :

- EU - Raccordement individuel
- TELECOM - Raccordement individuel
- AEP - Raccordement individuel
- ELEC - Raccordement individuel

