


# Lotissement "LOU MAYOL"

SYNOPTIQUE

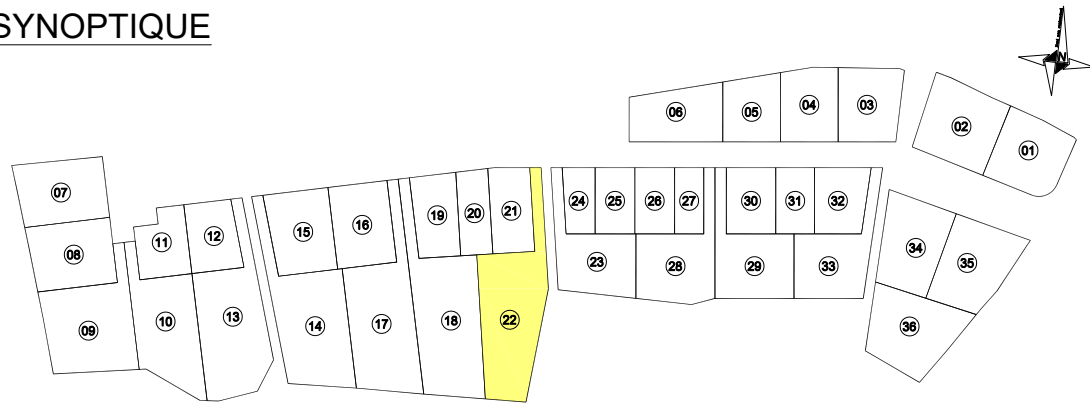

Lot n° 22  
Superficie : 923m<sup>2</sup>  
(Section C n° 466 p)

PLAN DE VENTE  
PROVISOIRE

Echelle:1/300

## LEGENDE :

- Limite de lot
  - 105.00 Altitude terrain naturel avant travaux (mai 2018)
  - EMPRISE CONSTRUCTIBLE EN RDC  
Hmax = 6.00 m au faîtage
  - EMPRISE CONSTRUCTIBLE EN RDC  
Hmax = 6.00 m au faîtage sur 12.00m de long maximum
  - 2 places (6.00m x 5.00m)
  - Zone N1 - Inscrit au PLU  
Non constructible
  - NOUVE PAYSAGÈRE  
A LA CHARGE DE L'AMENAGEUR
  - SERVITUDE DE RESEAU EP Ø315 PVC  
Largeur 3.00m
- Position indicative - avant travaux :
- EU - Raccordement individuel
  - TELECOM - Raccordement individuel
  - AEP - Raccordement individuel
  - ELEC - Raccordement individuel

Format A3 - Reproduction couleur sous réserve d'autorisation

Système altimétrique rattaché au N.G.F (par GPS)  
Système planimétrique rattaché en Lambert 93 - Zone CC43

