



Logement	Niveau	Type
206	ETAGE 2	T2

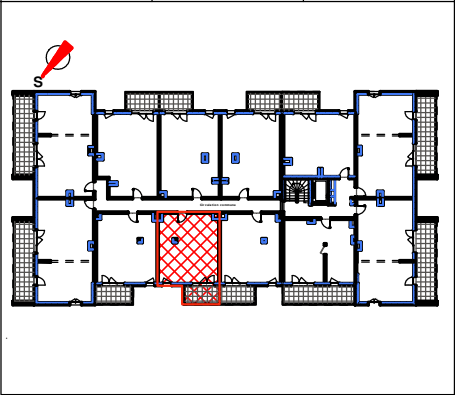




TABLEAU DES SURFACES
(placards inclus)

Hall	03,42 m²
Séjour/Cuisine	22,35 m²
Chambre 01	11,75 m²
SdE /WC	04,48 m²
ECS / LL	00,63 m²
Surface habitable	42,63 m²
Terrasse couverte	06,37 m²

Une réalisation Angelotti et Buesa Promotion

* Tout en conservant les caractéristiques essentielles du plan, la société se réserve la possibilité d'y apporter des modifications pour des raisons de construction ou d'amélioration. Les faux plafonds et retombées de poutres, emplacements des équipements et gaines techniques, sont figurés à titre indicatif. Les accès extérieurs, (jardin,terrasse,balcon,loggia) pourront présenter des différences de niveau pour des raisons techniques. Les surfaces et les côtes des pièces peuvent varier de 5% en fonction des contraintes techniques. *

PLAN DE VENTE	06/11/2025
	Ind. 0

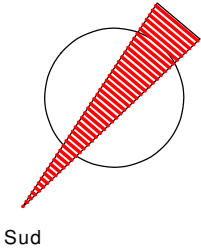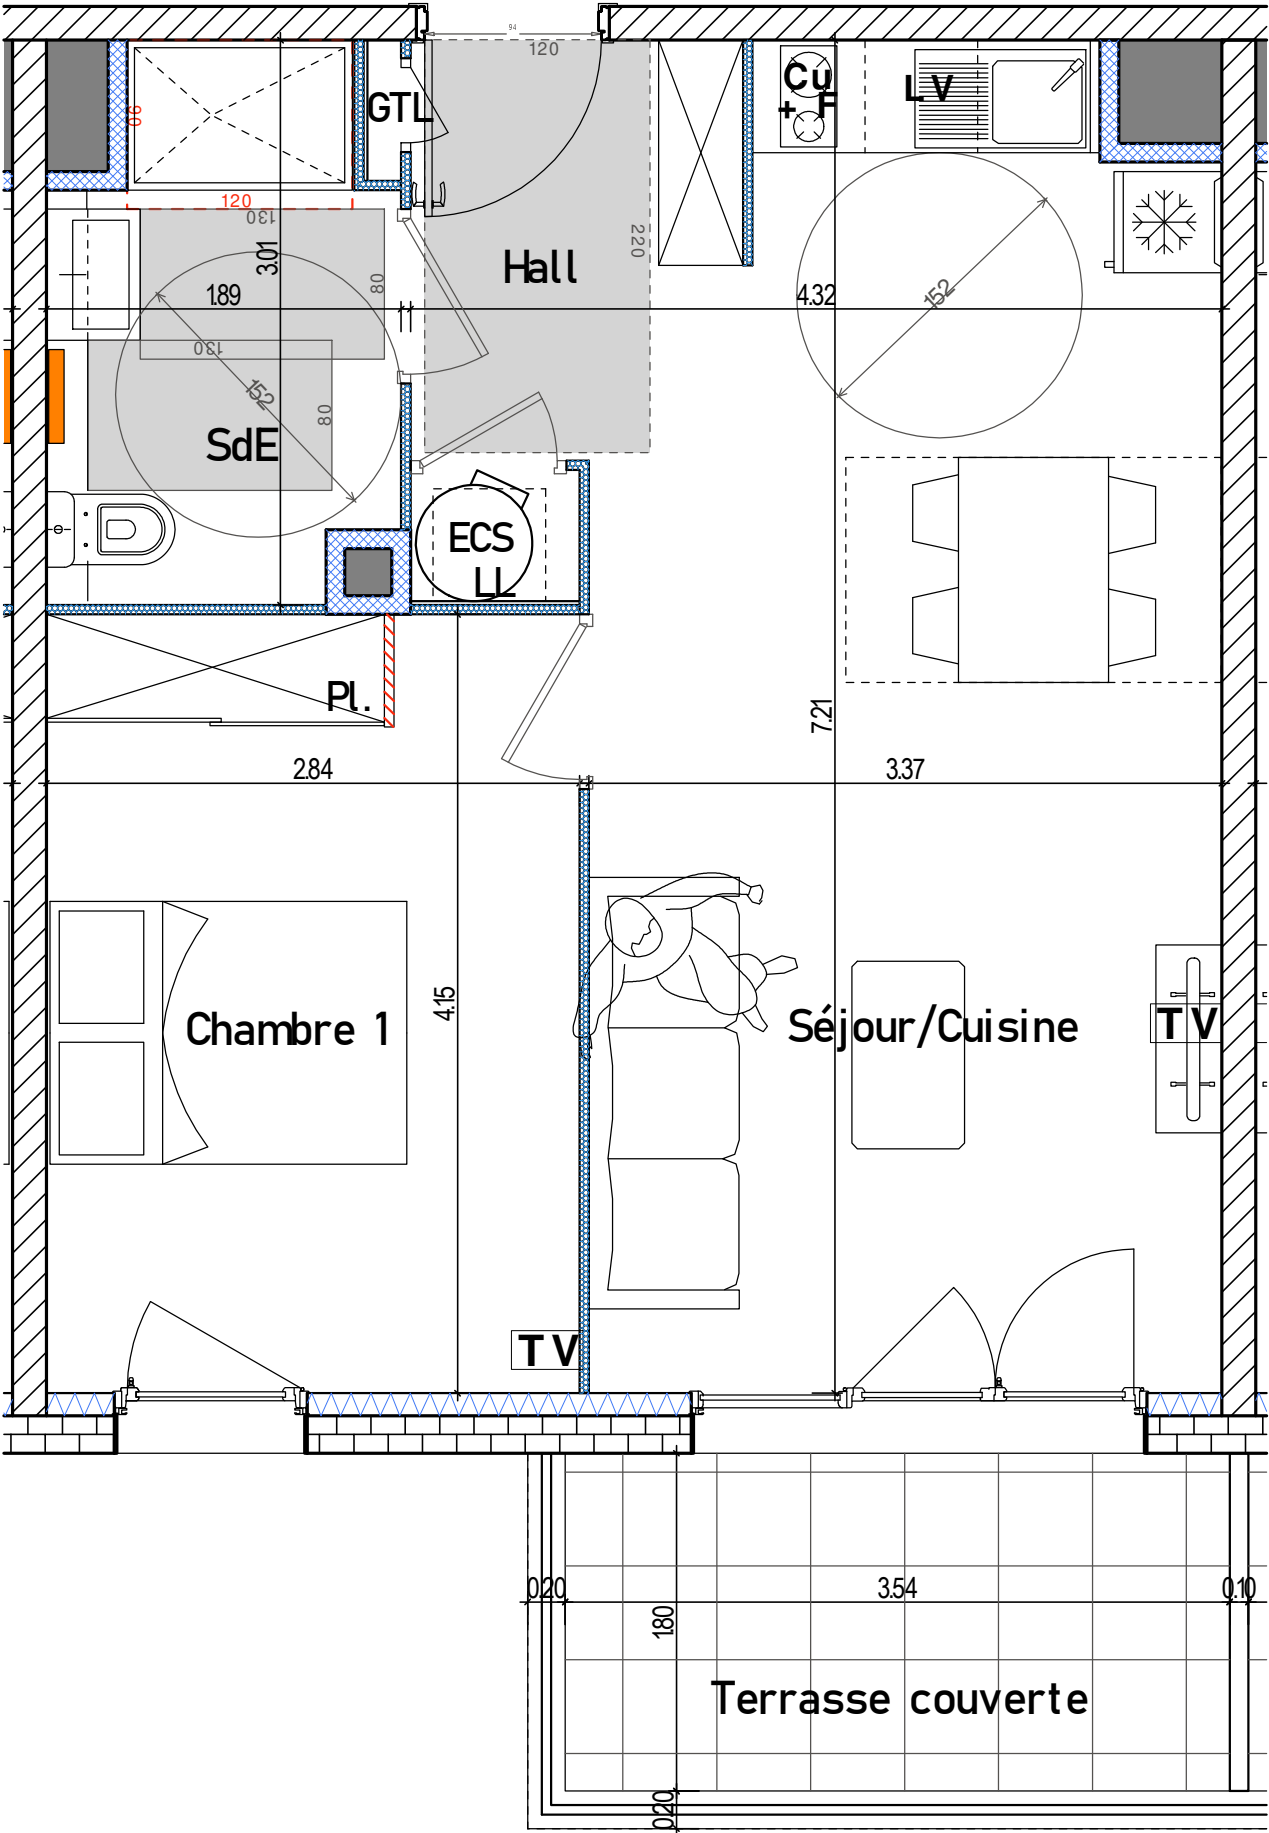

Baie vitrée
PVC 2 vantaux
ouvrants +
1 vitré fixe

Fenêtre
PVC 1 vantail
ouvrants à la
Française +
allège fixe

Fenêtre
PVC 2 vantaux
ouvrants à la
Française +
allège fixe

Porte-fenêtre
PVC 1 vantail
ouvrant à la
Française

GTL

Tableau électrique

Sèche serviette

Cloison démontable

Réfrigérateur

Prise Télévision

Ballon d'eau chaude

LL Lave linge

PI Placard

CU + F Cuisson et emplacement four