


Lotissement

” *Les TERRASSES de CASTELNAU* ”

PLAN de VENTE



– CADASTRE – (Lot
Section **BP** n° **197** 45) Superficie **386 m²**

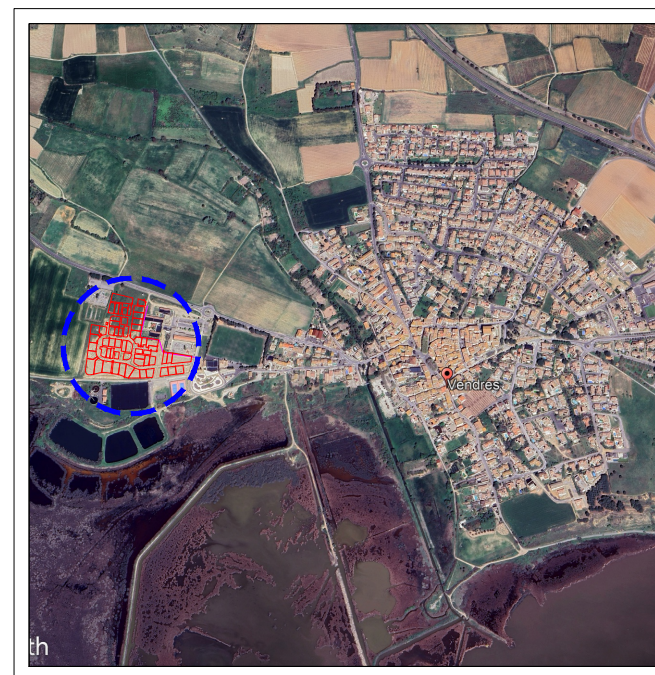

Extrait cadastral sans échelle



Dressé en **Septembre 2025**
Dossier **21.3933**

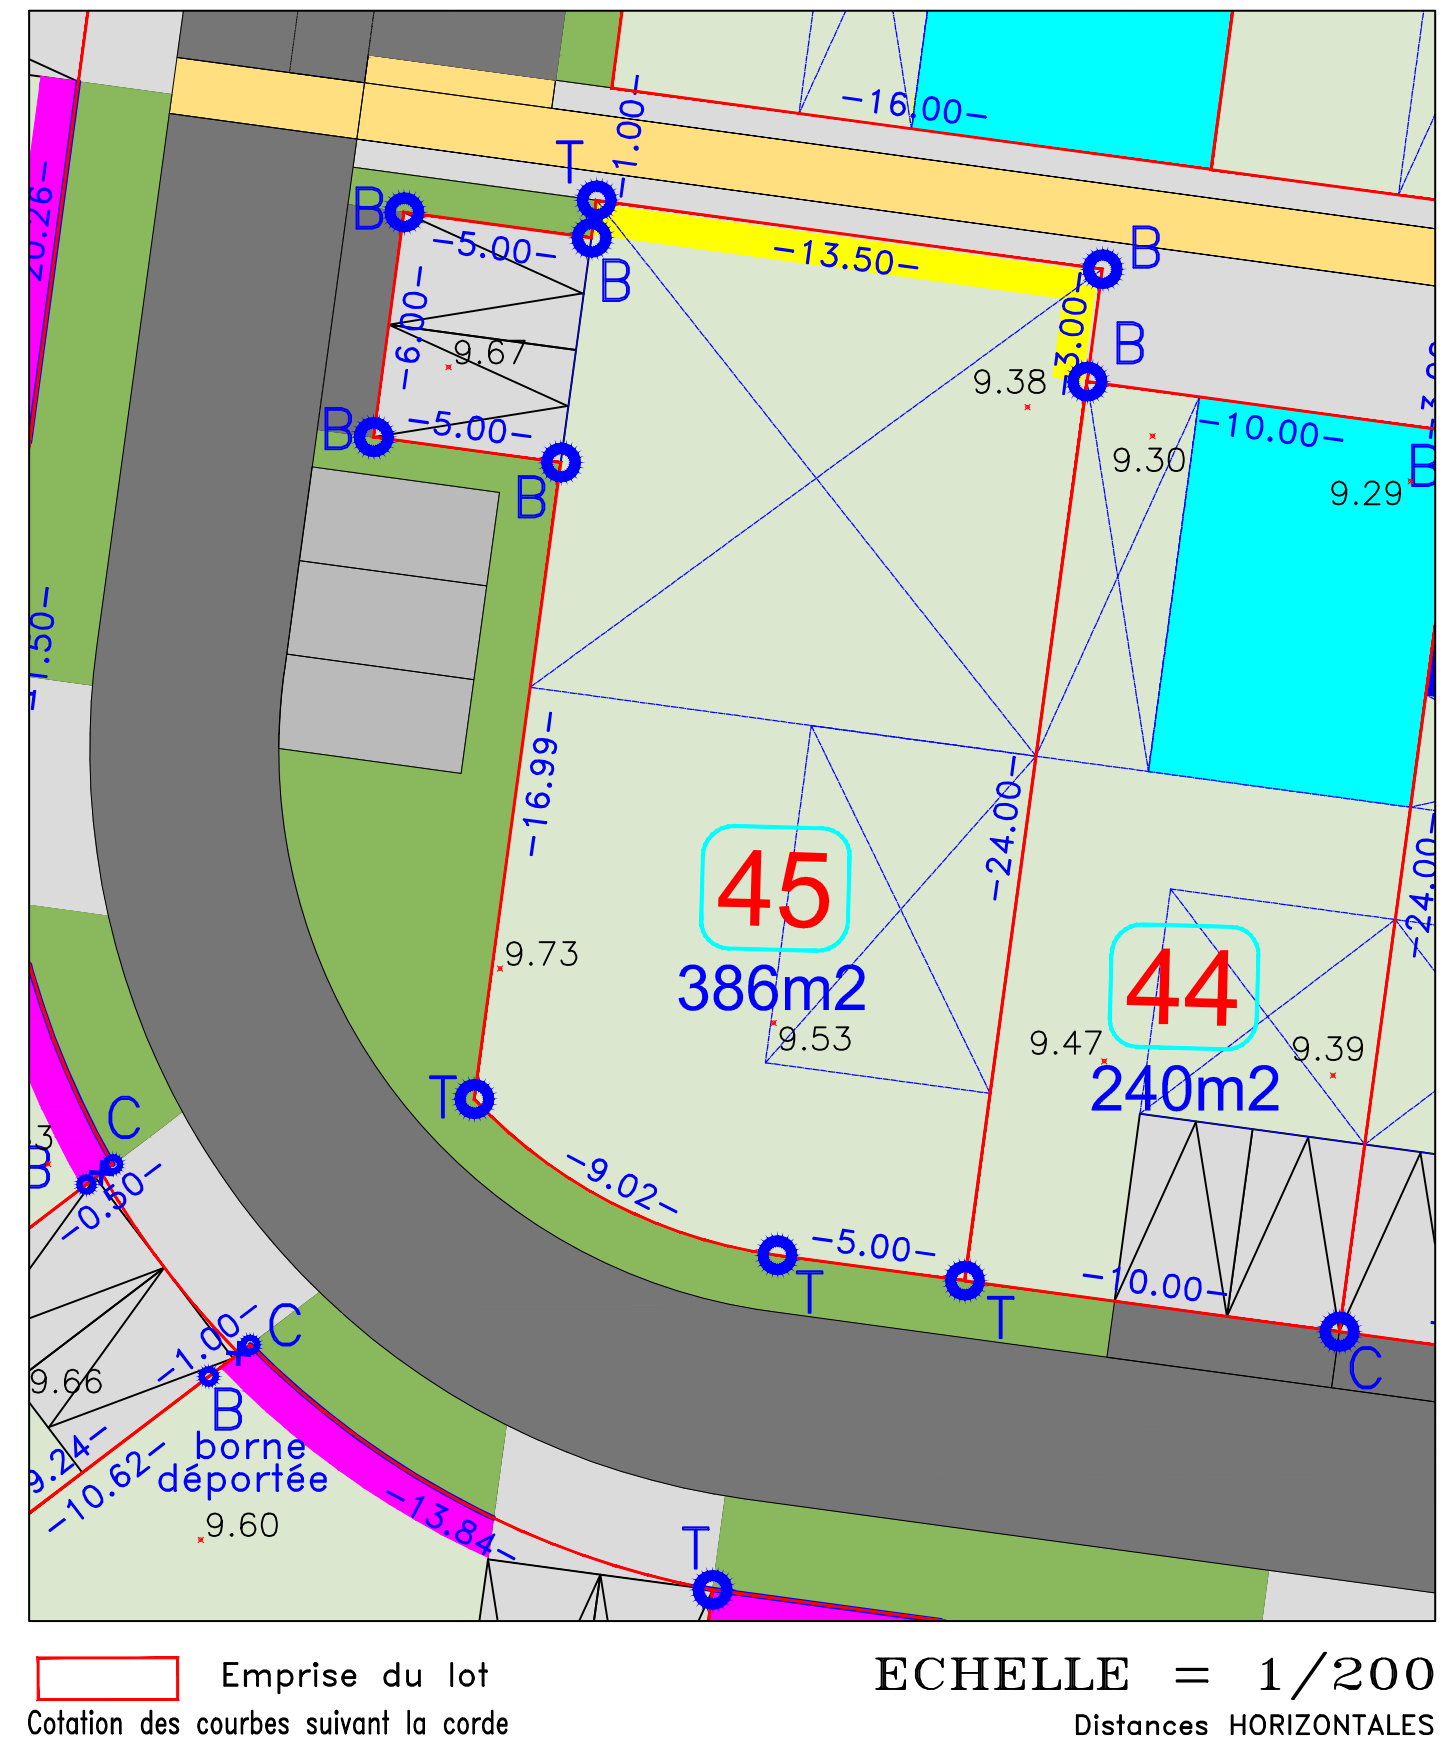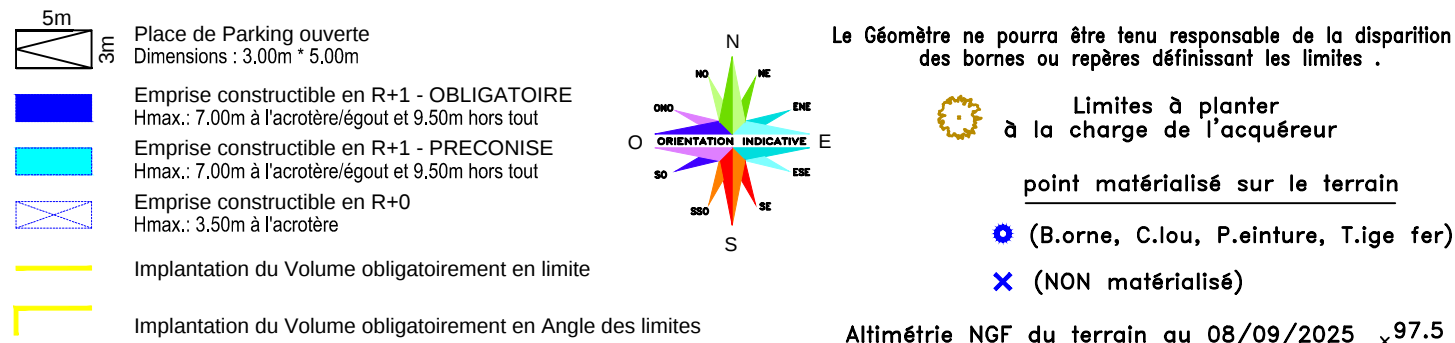

LEGENDE DES CLOTURES					
REPERE	COUPE	DESCRIPTION	REPERE	COUPE	DESCRIPTION
		CLOTURES A RONDINS DE BOIS DOUBLES D'UN GRILLAGE SIMPLE TORSION EN ACIER GALVANISE GRIS SANS PLASTIFICATION H:1.20m + HAIE MIXTE A L'INTERIEUR DU LOT			CLOTURES A RONDINS DE BOIS DOUBLES D'UN GRILLAGE SIMPLE TORSION EN ACIER GALVANISE GRIS SANS PLASTIFICATION H:1.20m + HAIE MIXTE A L'INTERIEUR DU LOT
		CLOTURES A LA CHARGE DE L'AMENAGEUR HAIE A LA CHARGE DE L'ACQUEUR			OU CLOTURES MACONNEES ENDUITES H:1.60m TEINTE ET FINITION ENDUIT : REFERENCE "TON PIERRE" DE CHEZ PRB, TALOCHE FIN + HAIE MIXTE A L'INTERIEUR DES LOTS
		CLOTURES A RONDINS DE BOIS DOUBLES D'UN GRILLAGE SIMPLE TORSION EN ACIER GALVANISE GRIS SANS PLASTIFICATION H:1.20m + HAIE MIXTE A L'INTERIEUR DU LOT			CLOTURES A LA CHARGE DE L'ACQUEUR HAIES A LA CHARGE DE L'ACQUEUR
		CLOTURES A LA CHARGE DE L'AMENAGEUR HAIE A LA CHARGE DE L'AMENAGEUR			CLOTURES A RONDINS DE BOIS DOUBLES D'UN GRILLAGE SIMPLE TORSION EN ACIER GALVANISE GRIS SANS PLASTIFICATION H:1.20m + HAIE MIXTE A L'INTERIEUR DU LOT
		CLOTURES A RONDINS DE BOIS DOUBLES D'UN GRILLAGE SIMPLE TORSION EN ACIER GALVANISE GRIS SANS PLASTIFICATION H:1.20m + HAIE MIXTE A L'EXTERIEUR DU LOT			OU CLOTURES MACONNEES ENDUITES H:1.60m IMPLANTEES EN RECU DE 1.00m TEINTE ET FINITION ENDUIT : REFERENCE "TON PIERRE" DE CHEZ PRB, TALOCHE FIN + HAIE MIXTE A L'EXTERIEUR DES LOTS
		CLOTURES A LA CHARGE DE L'ACQUEUR HAIE A LA CHARGE DE L'ACQUEUR			CLOTURES A LA CHARGE DE L'ACQUEUR HAIES A LA CHARGE DE L'ACQUEUR
		CLOTURES A RONDINS DE BOIS DOUBLES D'UN GRILLAGE SIMPLE TORSION EN ACIER GALVANISE GRIS SANS PLASTIFICATION H:1.20m + HAIE MIXTE A L'INTERIEUR DU LOT			CLOTURES EXISTANTES A CONSERVER / PROLONGER + HAIE MIXTE A L'INTERIEUR DU LOT
		CLOTURES A LA CHARGE DE L'ACQUEUR HAIE A LA CHARGE DE L'ACQUEUR			HAIE A LA CHARGE DE L'ACQUEUR

